

Protocollo di intesa istituzionale ai sensi dell'art.34 delle norme del PTCP


Provincia di Monza e della Brianza
Settore Territorio e Ambiente

Comune di Busnago
Settore Urbanistica

TAVOLA 3: Superficie urbanizzata allo stato di fatto, superficie urbanizzabile, bilanci

Scala: 1:7.000

Data: Ottobre 2022

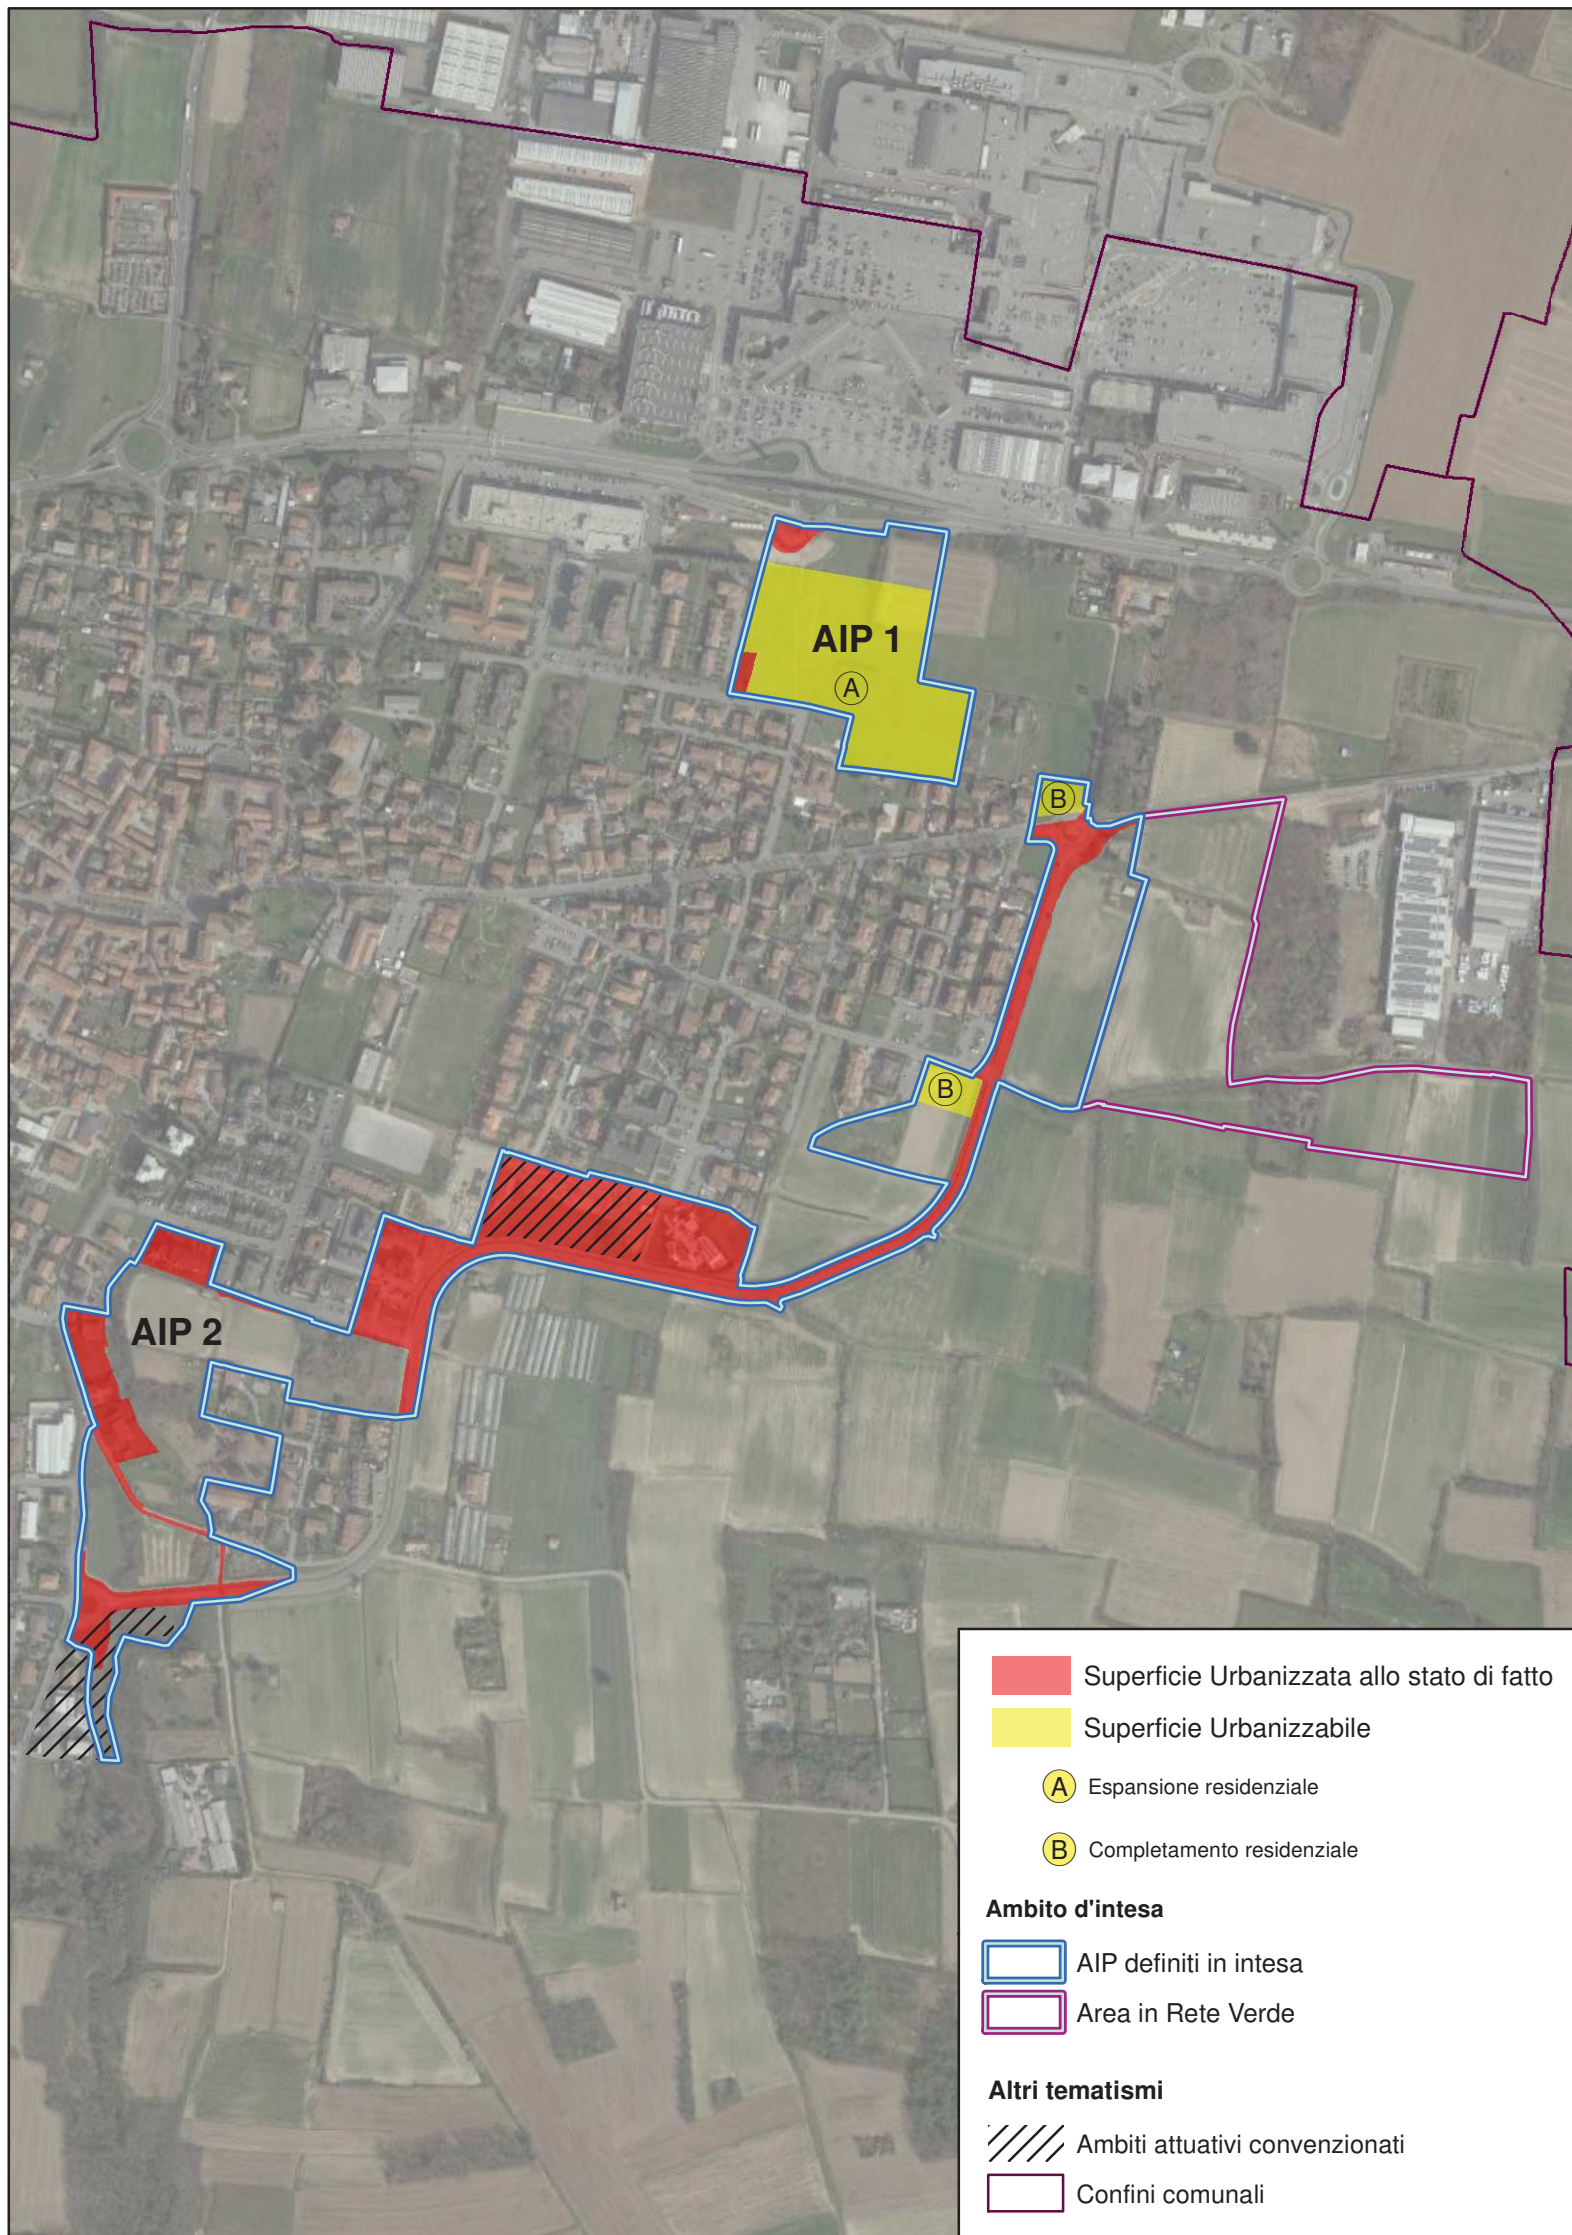


Bilancio ecologico del suolo

- Riduzione sup. agricola (7.685 mq)
- Estensione sup. agricola (72.945 mq)

Bilancio AAS

- Estensione_AAS (52.635 mq)

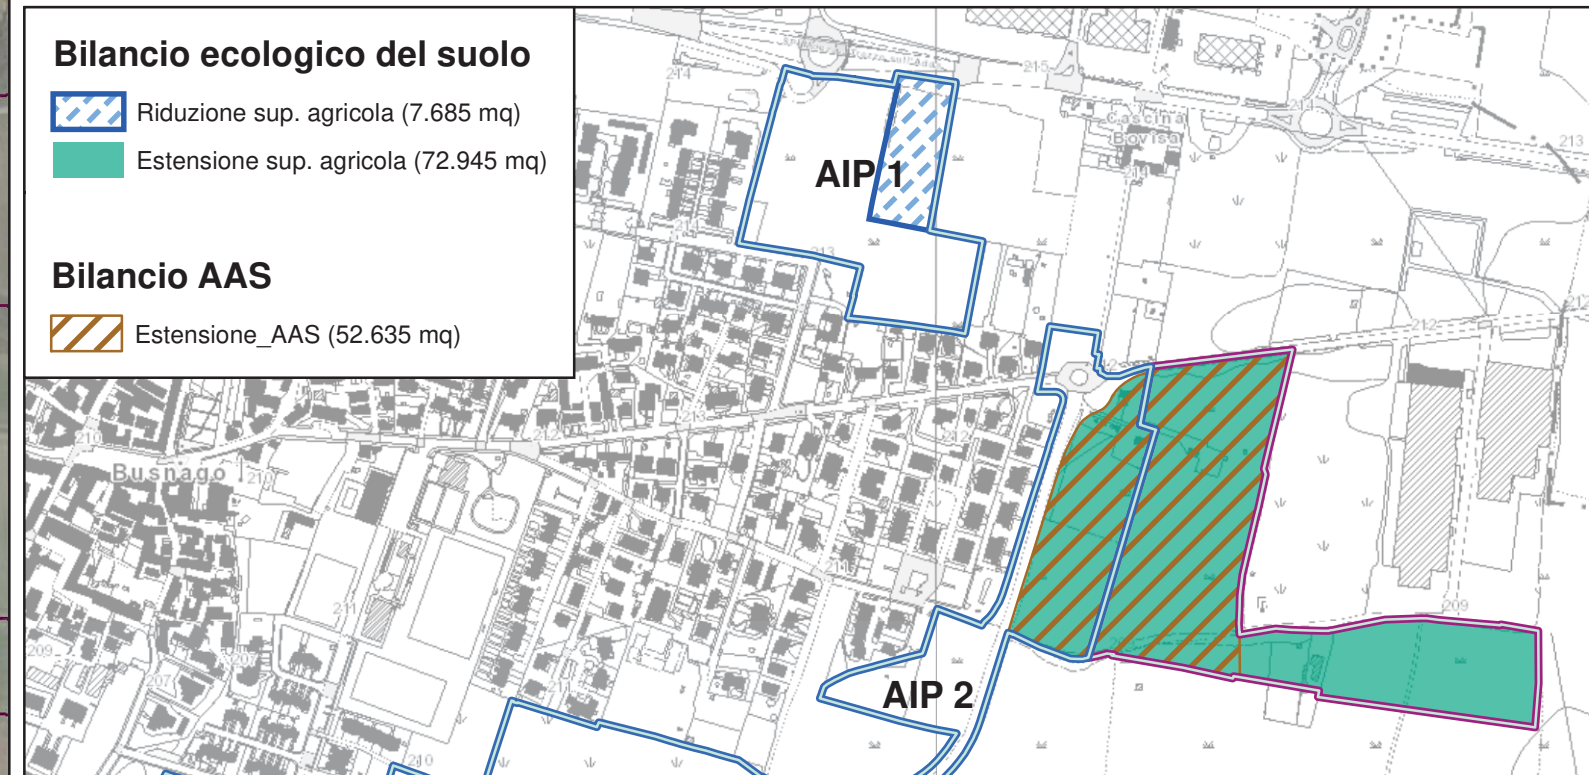

- Superficie Urbanizzata allo stato di fatto
- Superficie Urbanizzabile
- Espansione residenziale
- Completamento residenziale
- Ambito d'intesa**
- AIP definiti in intesa
- Area in Rete Verde
- Altri tematismi**
- Ambiti attuativi convenzionati
- Confini comunali

Verifica della conservazione del suolo libero in misura prevalente		mq	%
A	SUPERFICIE OGGETTO D'INTESA	225.480	
B	SUPERFICIE AIP	170.510	
	AIP 1	35.760	
	AIP 2	134.750	
C	SUPERFICIE URBANIZZATA ALLO STATO DI FATTO IN AIP	58.460	
	AIP 1	1.565	
	AIP 2	56.895	
D	SUPERFICIE NON URBANIZZATA ALLO STATO DI FATTO IN AIP (=B-C)	112.050	
	AIP 1	34.195	
	AIP 2	77.855	
E	SUPERFICIE URBANIZZABILE PREVISTA IN INTESA	31.350	28%
	AIP 1	27.865	
	AIP 2	3.485	
F	SUPERFICIE MINIMA DA MANTENERE A SPAZIO LIBERO (=D-E)	80.700	72%
	AIP 1	6.330	
	AIP 2	74.370	