
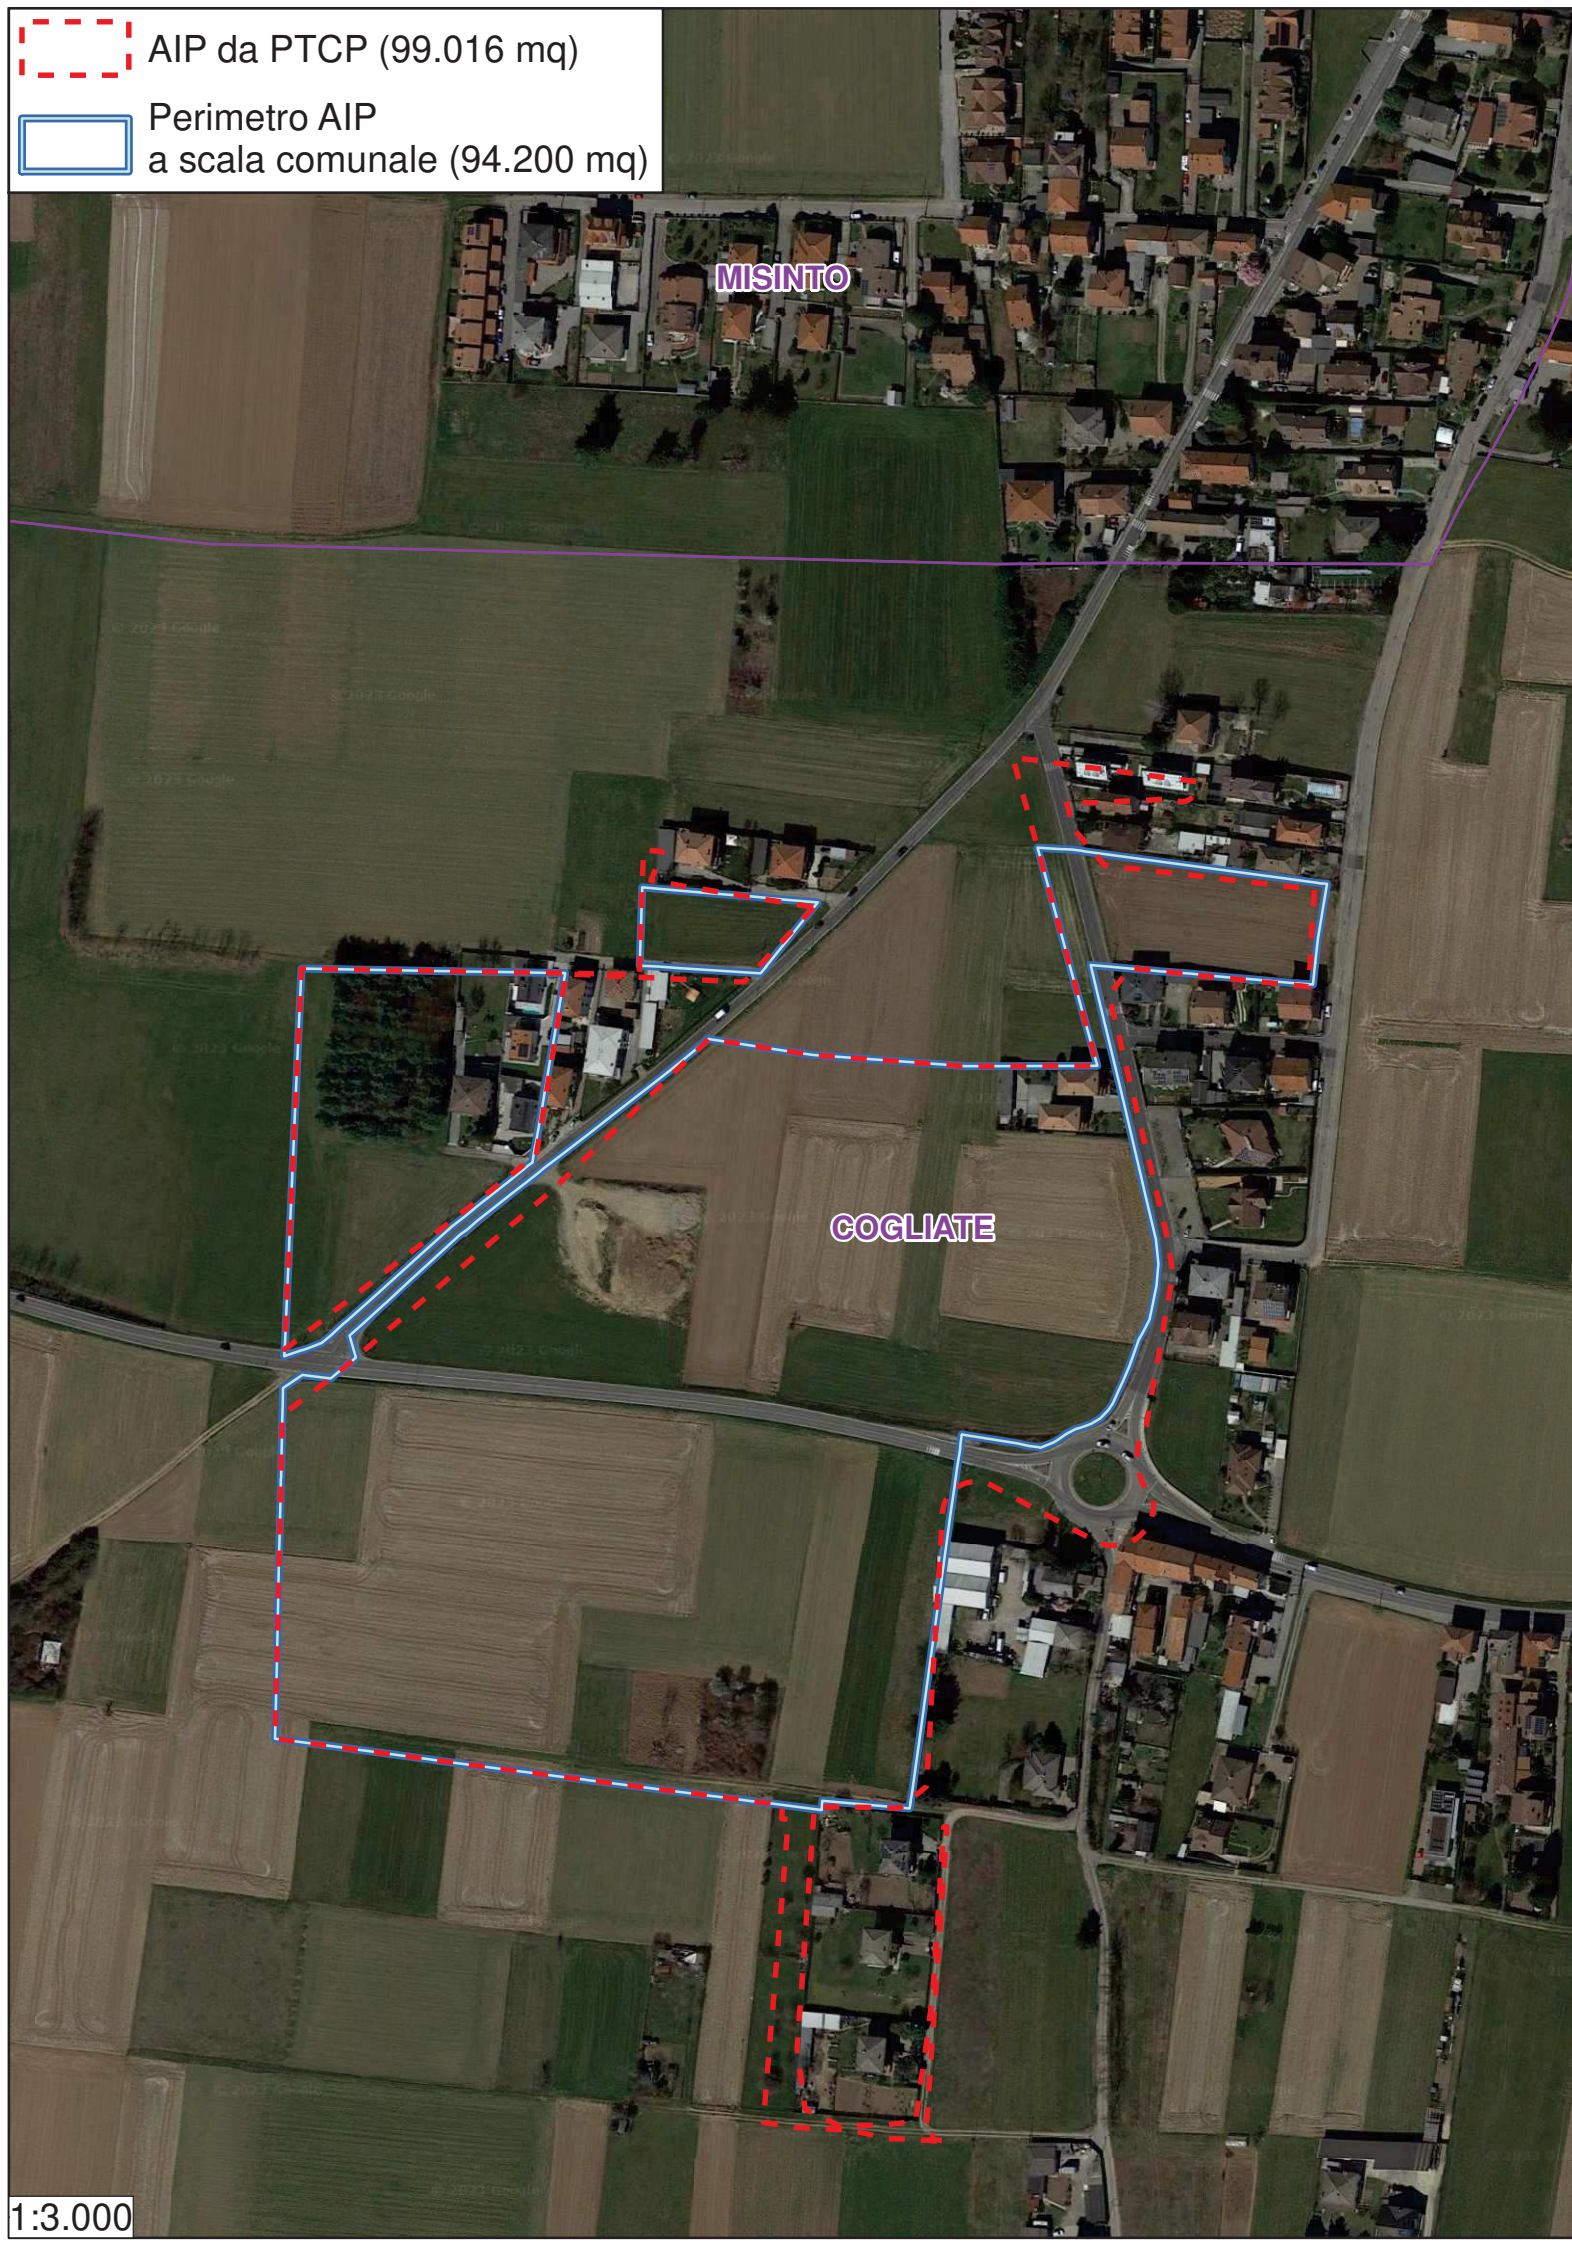
 AIP da PTCP (99.016 mq)
 Perimetro AIP a scala comunale (94.200 mq)



1:3.000



PROVINCIA
 MONZA
 BRIANZA



COMUNE DI
 COGLIATE

Protocollo di intesa istituzionale ai sensi dell'art.34 delle norme del PTCP


Provincia di Monza e della Brianza
 Il Direttore del Settore Territorio e Ambiente

Comune di Cogliate
 Il Resp. del Settore Edilizia privata ed Urbanistica

TAVOLA 2: Migliore individuazione del perimetro degli AIP a scala comunale e definizione dell'ambito di intesa

Scala: 1:3.000

Data: Marzo 2023

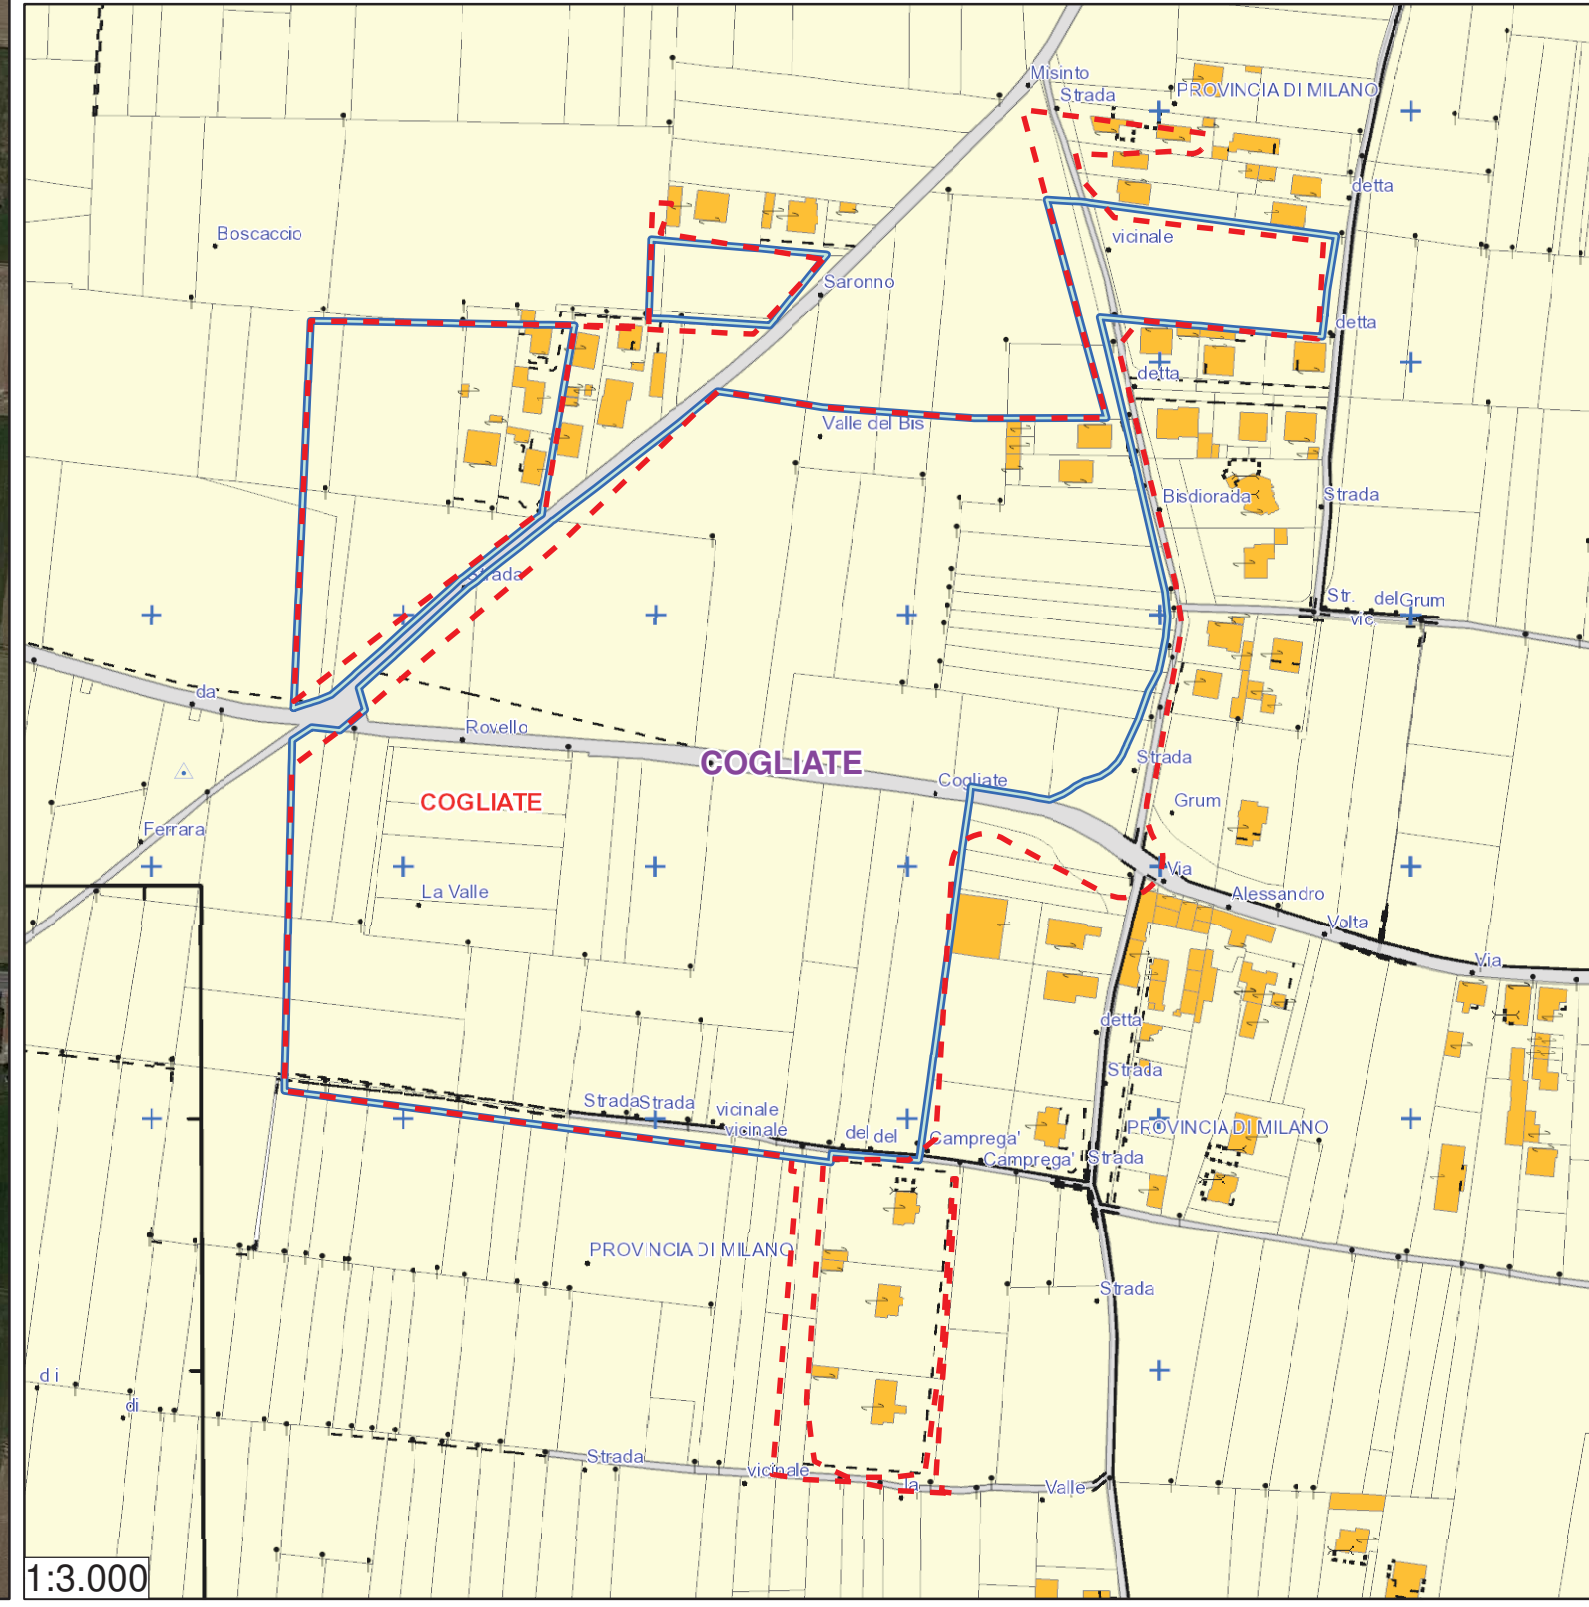

1:3.000