

## Protocollo di intesa istituzionale ai sensi dell'art.34 delle norme del PTCP


Provincia di Monza e della Brianza  
Il Direttore del Settore Territorio

Comune di Limbiate  
Settore Territorio

### TAVOLA 4: Spazio libero - Progetto per il paesaggio

Scala: 1:2.500

Data: Gennaio 2019

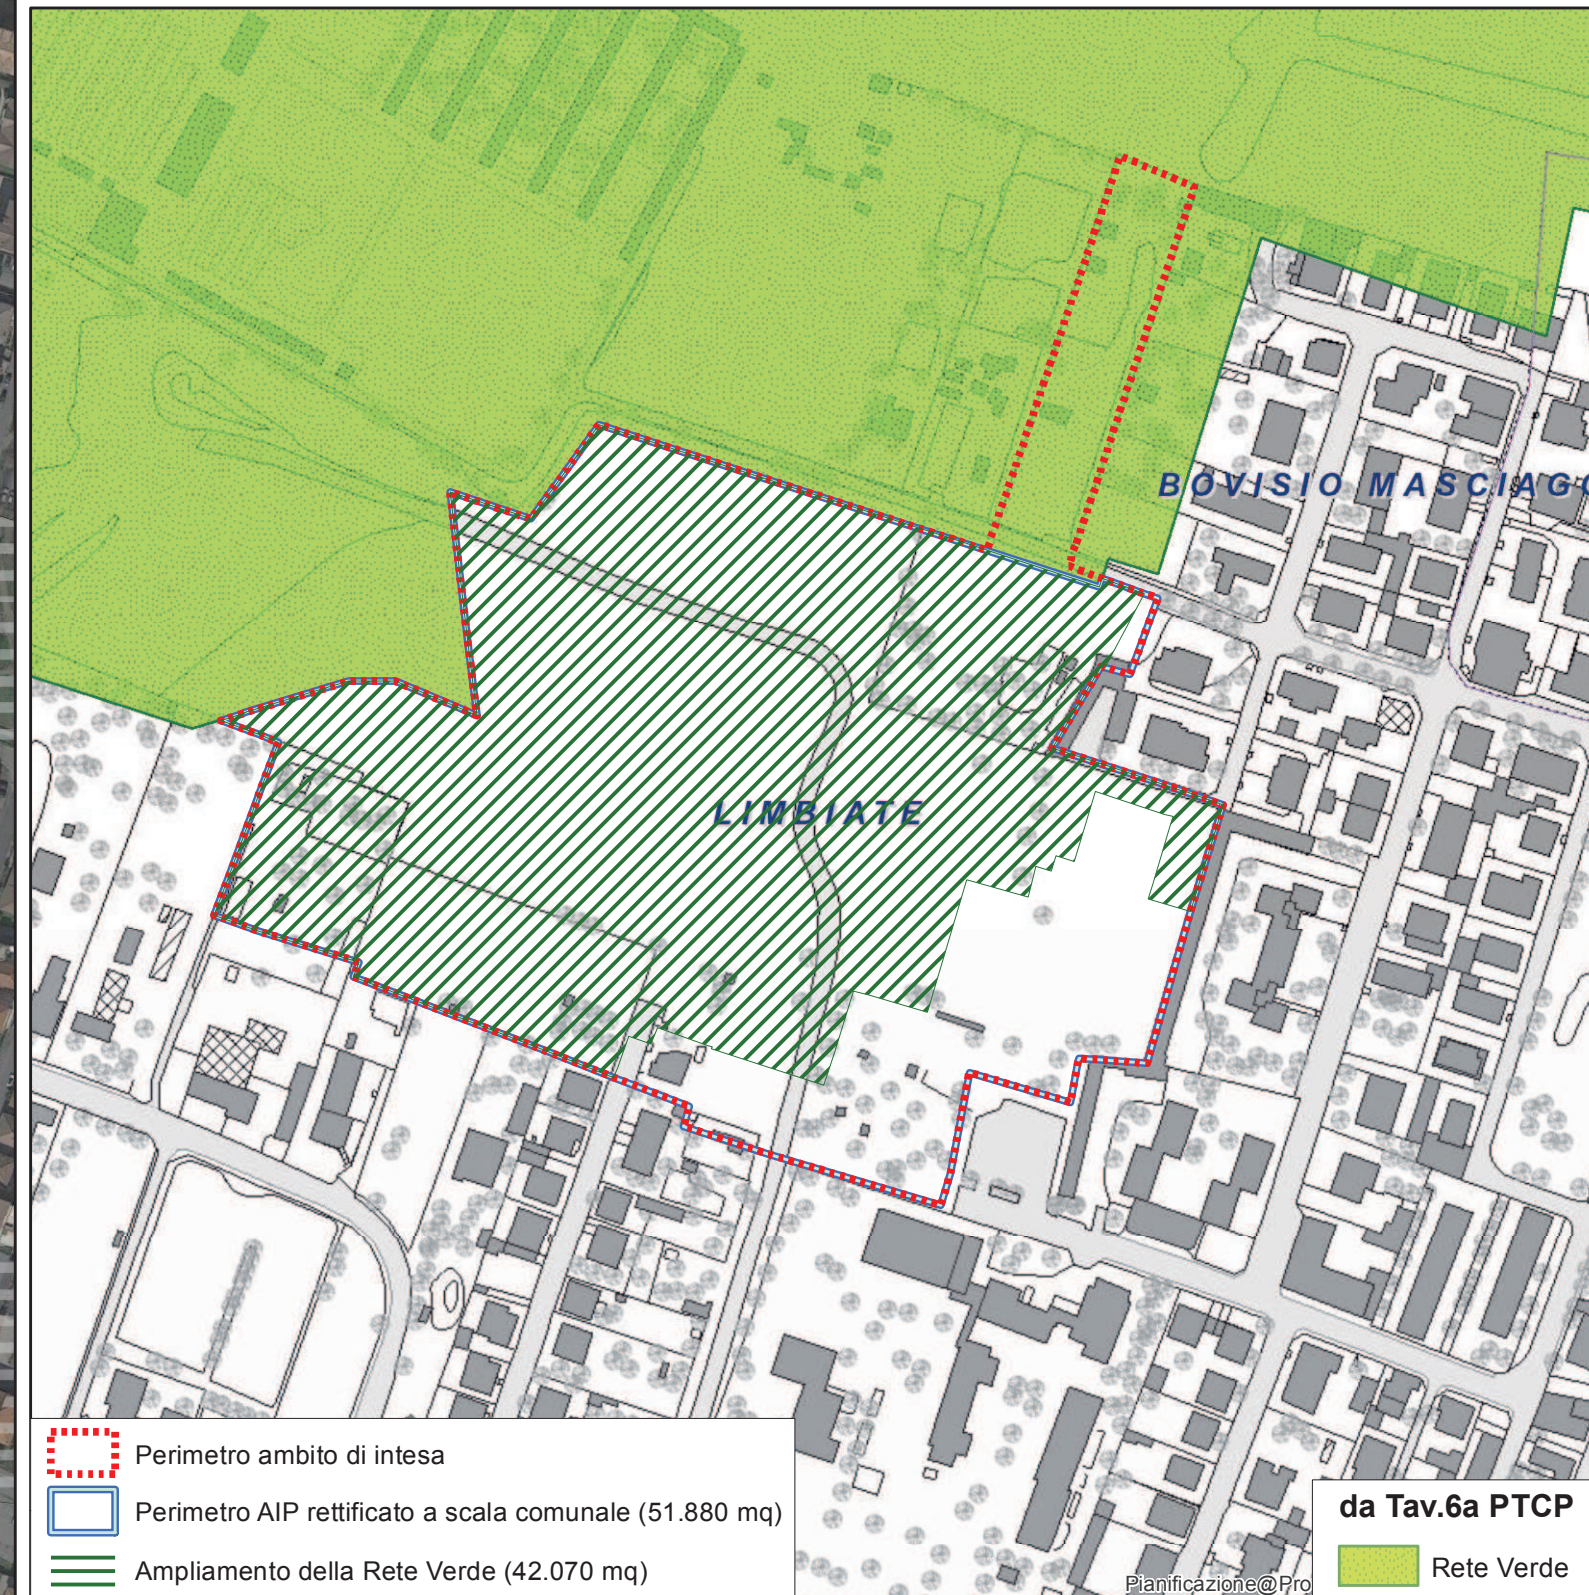

Progetto per il paesaggio		Elementi di contesto	
	Verde privato vincolato all'inedificabilità		Aree di supporto della REC da PGT
	Verde pubblico vincolato all'inedificabilità		Aree boscate esistenti
	Aree di nuovo imboscamento		Aree di nuovo imboscamento previste da PL "Euronics"
	Filari alberati		Filari alberati previsti da PL "Euronics"
	Piste ciclopedonali		Piste ciclopedonali esistenti
			Strade locali ciclabili esistenti
			Piste ciclopedonali previste da PGT

	Perimetro ambito di intesa
	Perimetro AIP rettificato a scala comunale (51.880 mq)
	Ampliamento della Rete Verde (42.070 mq)

**da Tav.6a PTCP**  
 Rete Verde