




Provincia di Monza e della Brianza



Comune di Monza

Assessorato allo Sviluppo del Territorio e dell'Ambiente

Protocollo di intesa istituzionale ai sensi dell'art. 34 delle norme del PTCP

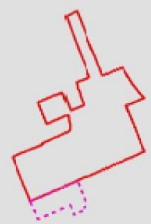

Individuazione dell' ambito d'intesa

TAV.2b

Provincia di Monza e della Brianza
Il Direttore del Settore Territorio

Comune di Monza
Il Dirigente del Settore Governo del Territorio, Suap, Sue, Patrimonio

Data elaborazione: Maggio 2018



1:2.500


PLIS proposti in ampliamento dal DP



PGT VIGENTE - Documento di Piano (DP.01)

Comparti residenziali di completamento - Aree C (Art. 18 - PdR)


- Perimetri Comparti residenziali di completamento
- Aree di concentrazione edificatoria
- Aree a Servizi

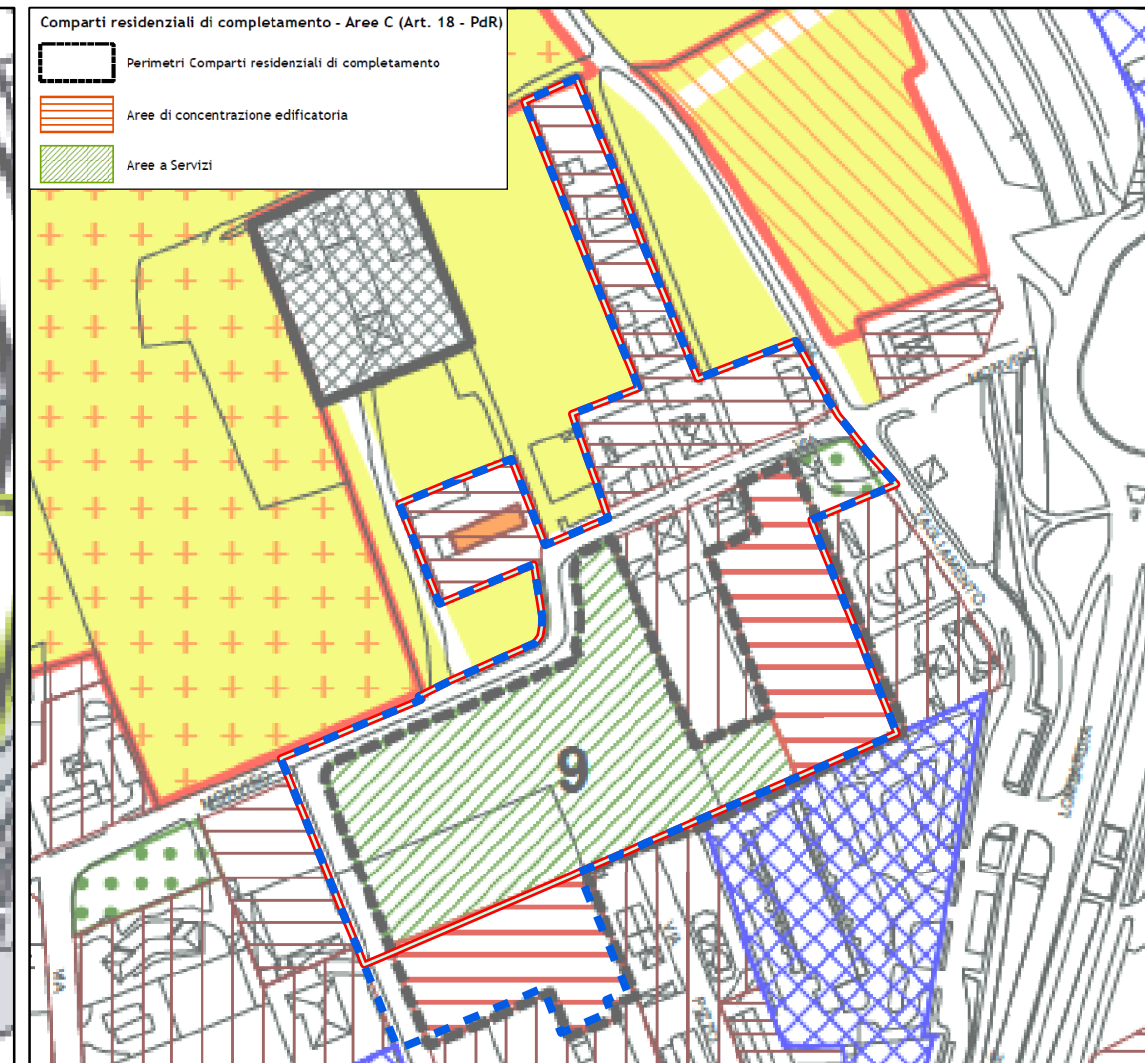

PGT VIGENTE - Piano delle Regole (PR.01)

Ambito di intesa (26.430 mq)

AIP in intesa (23.700 mq)

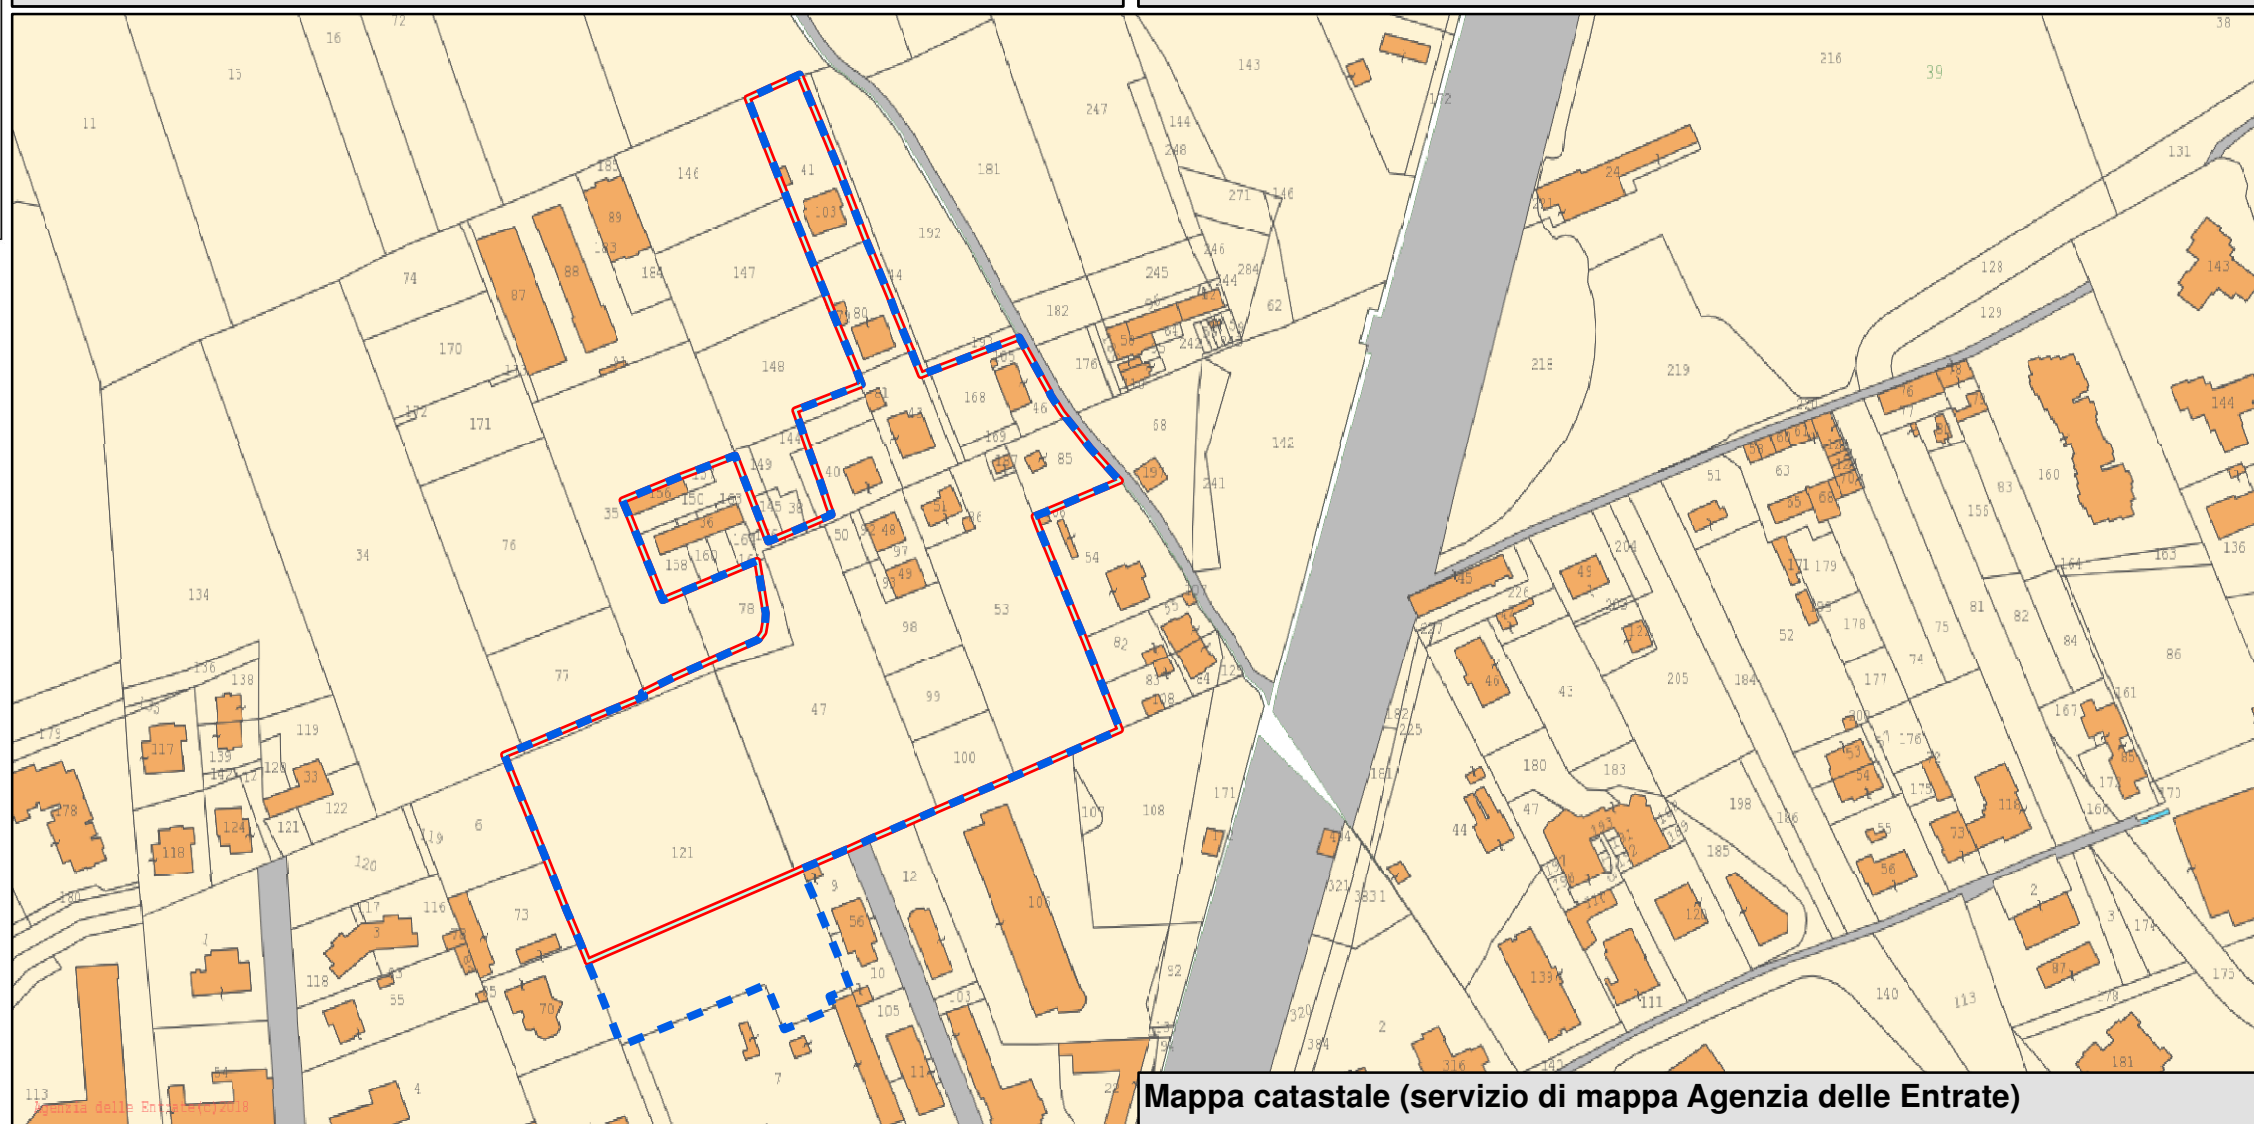

Mappa catastale (servizio di mappa Agenzia delle Entrate)