
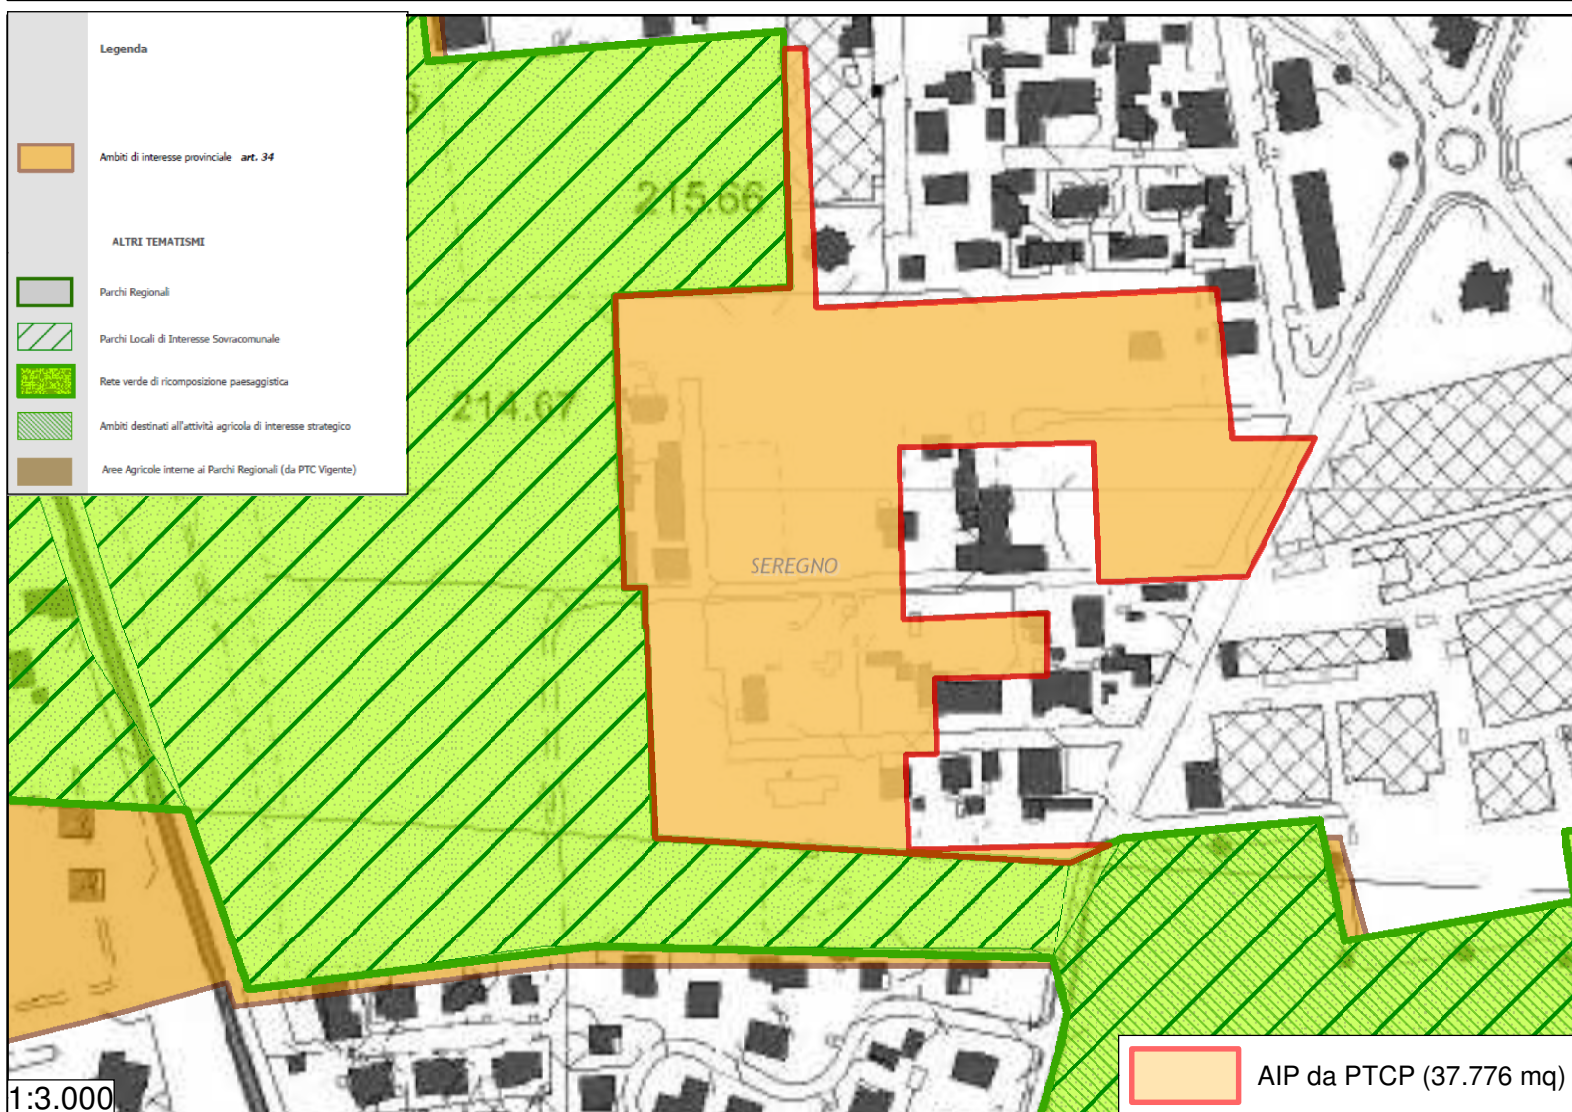


Localizzazione dell'ambito d'intesa

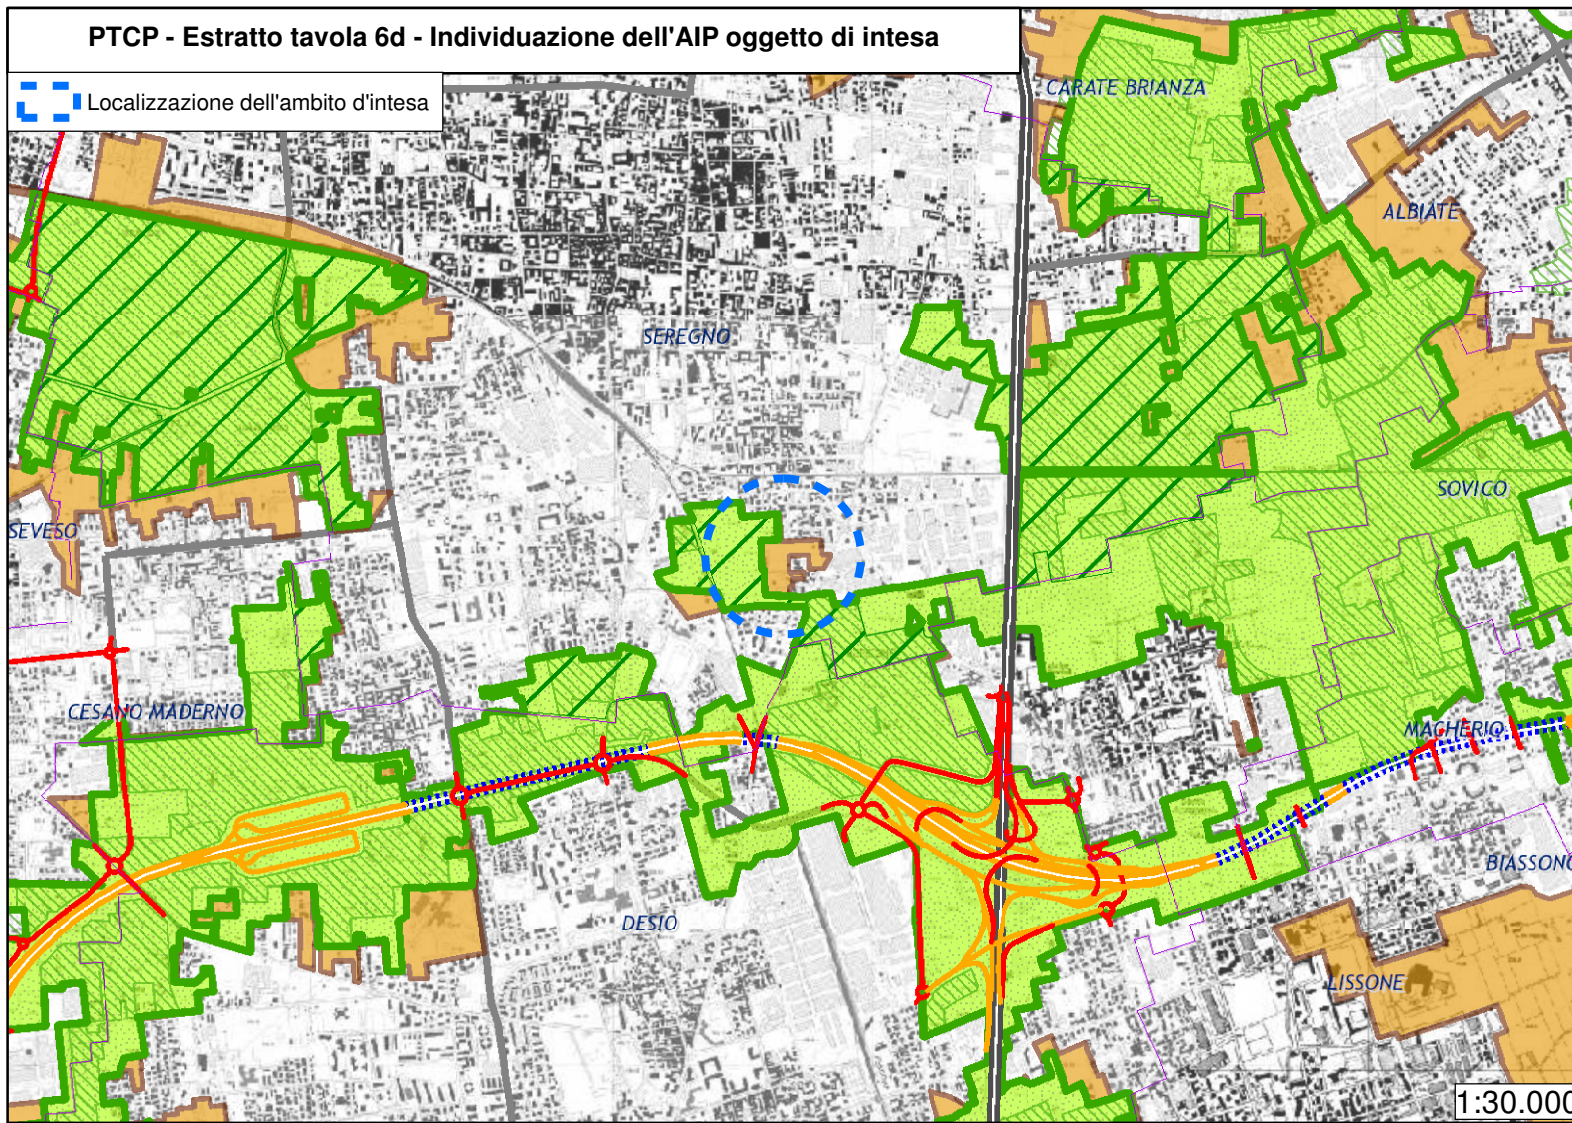

AIP da PTCP (37.776 mq)

Protocollo di intesa istituzionale ai sensi dell'art.34 delle norme del PTCP

Provincia di Monza e della Brianza
Il Direttore del Settore Territorio

Comune di Seregno
Area Politiche del Territorio

TAVOLA 1: Inquadramento dell'AIP (Ambito di Interesse Provinciale)

Scala: varie

Data: Marzo 2019

PIANO DI GOVERNO DEL TERRITORIO
L.R. 11.03.2005 n. 12

PGT

atto del PGT:
DOCUMENTO DI PIANO
PIANO DELLE REGOLE
PIANO DEI SERVIZI



Sindaco:
Giacinto Mariani
Assessore alla Pianificazione Territoriale:
Edoardo Mazza
Dirigente dell'Area Territorio:
Calogero Grisafi

Segretario Comunale:
dr. Giuseppe Massimo Crisera
Gruppo di progettazione:
dr. arch. Giorgio de Wolf (urbanista)
prof. avv. Emanuele Bispolo (legale)
geom. Gianluca Cotroneo (collaboratore)

Comune di SEREGNO
Provincia di Monza e Brianza

adozione
delibera C.C. n. 129
del 12.12.2013

approvazione
delibera C.C. n. 51
del 28.06.2014

LOCALIZZAZIONE DELLE FUNZIONI

PR 03

data: GIUGNO 2014

agg.: MARZO 2015

scala: 1:5000

Perimetro dei "Tessuti consolidati"

Assetto Insediativo

Aree attuabili con interventi diretti

Polifunzionale (art. 22b, 23b, 24b, 25b, 26d)

Aree attuabili con interventi indiretti

Piani Attuativi e Ambiti di Trasformazione con servizi da localizzare in PA e AT/AR

Polifunzionale

Perimetro Piano Attuativo in attuazione PRG

Assetto Paesaggistico-ambientale

Aree ad uso agricolo strategico (art. 32.1.2)

Perimetro PLIS - Parco Brianza Centrale (art. 32.1)
(Parco Locale di Interesse Sovracomunale)

Assetto Infrastrutturativo


Servizi comunali
Aree ad uso pubblico (vedere Piano dei Servizi)

Servizi sovracomunali interni al PLIS
Aree ad uso pubblico (vedere Piano dei Servizi)

Servizi sovracomunali esterni al PLIS
Aree ad uso pubblico (vedere Piano dei Servizi)

Pista ciclo-pedonale

Sedi stradali

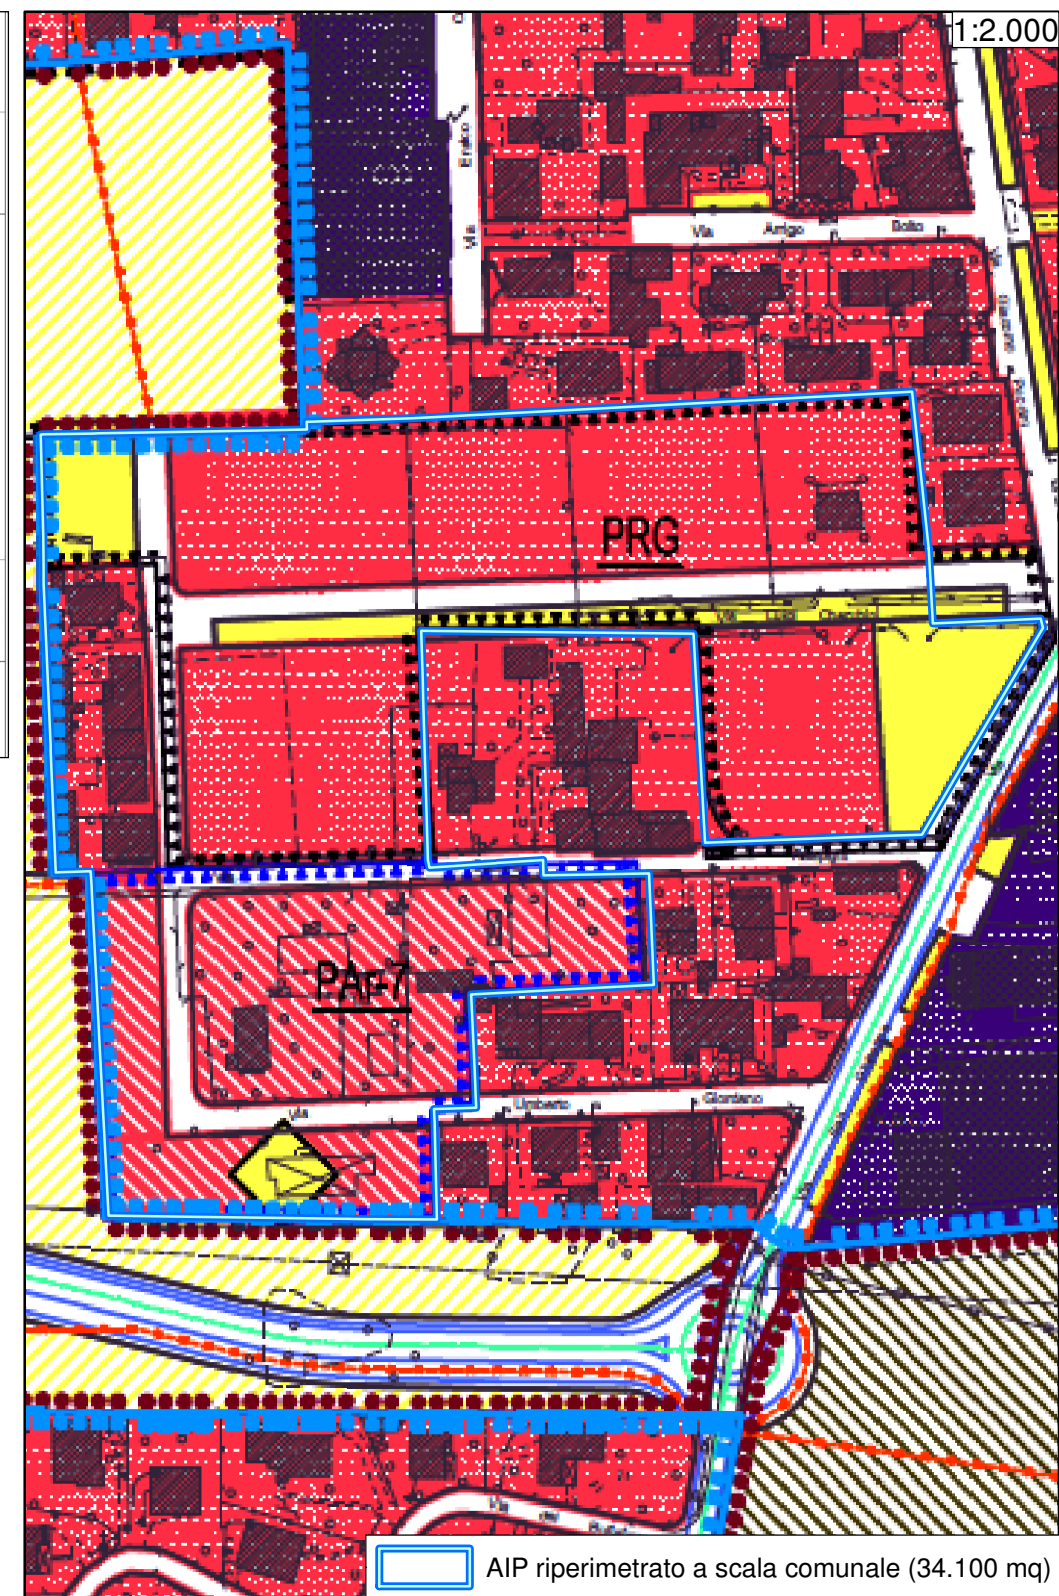

AIP ripеримetrato a scala comunale (34.100 mq)