


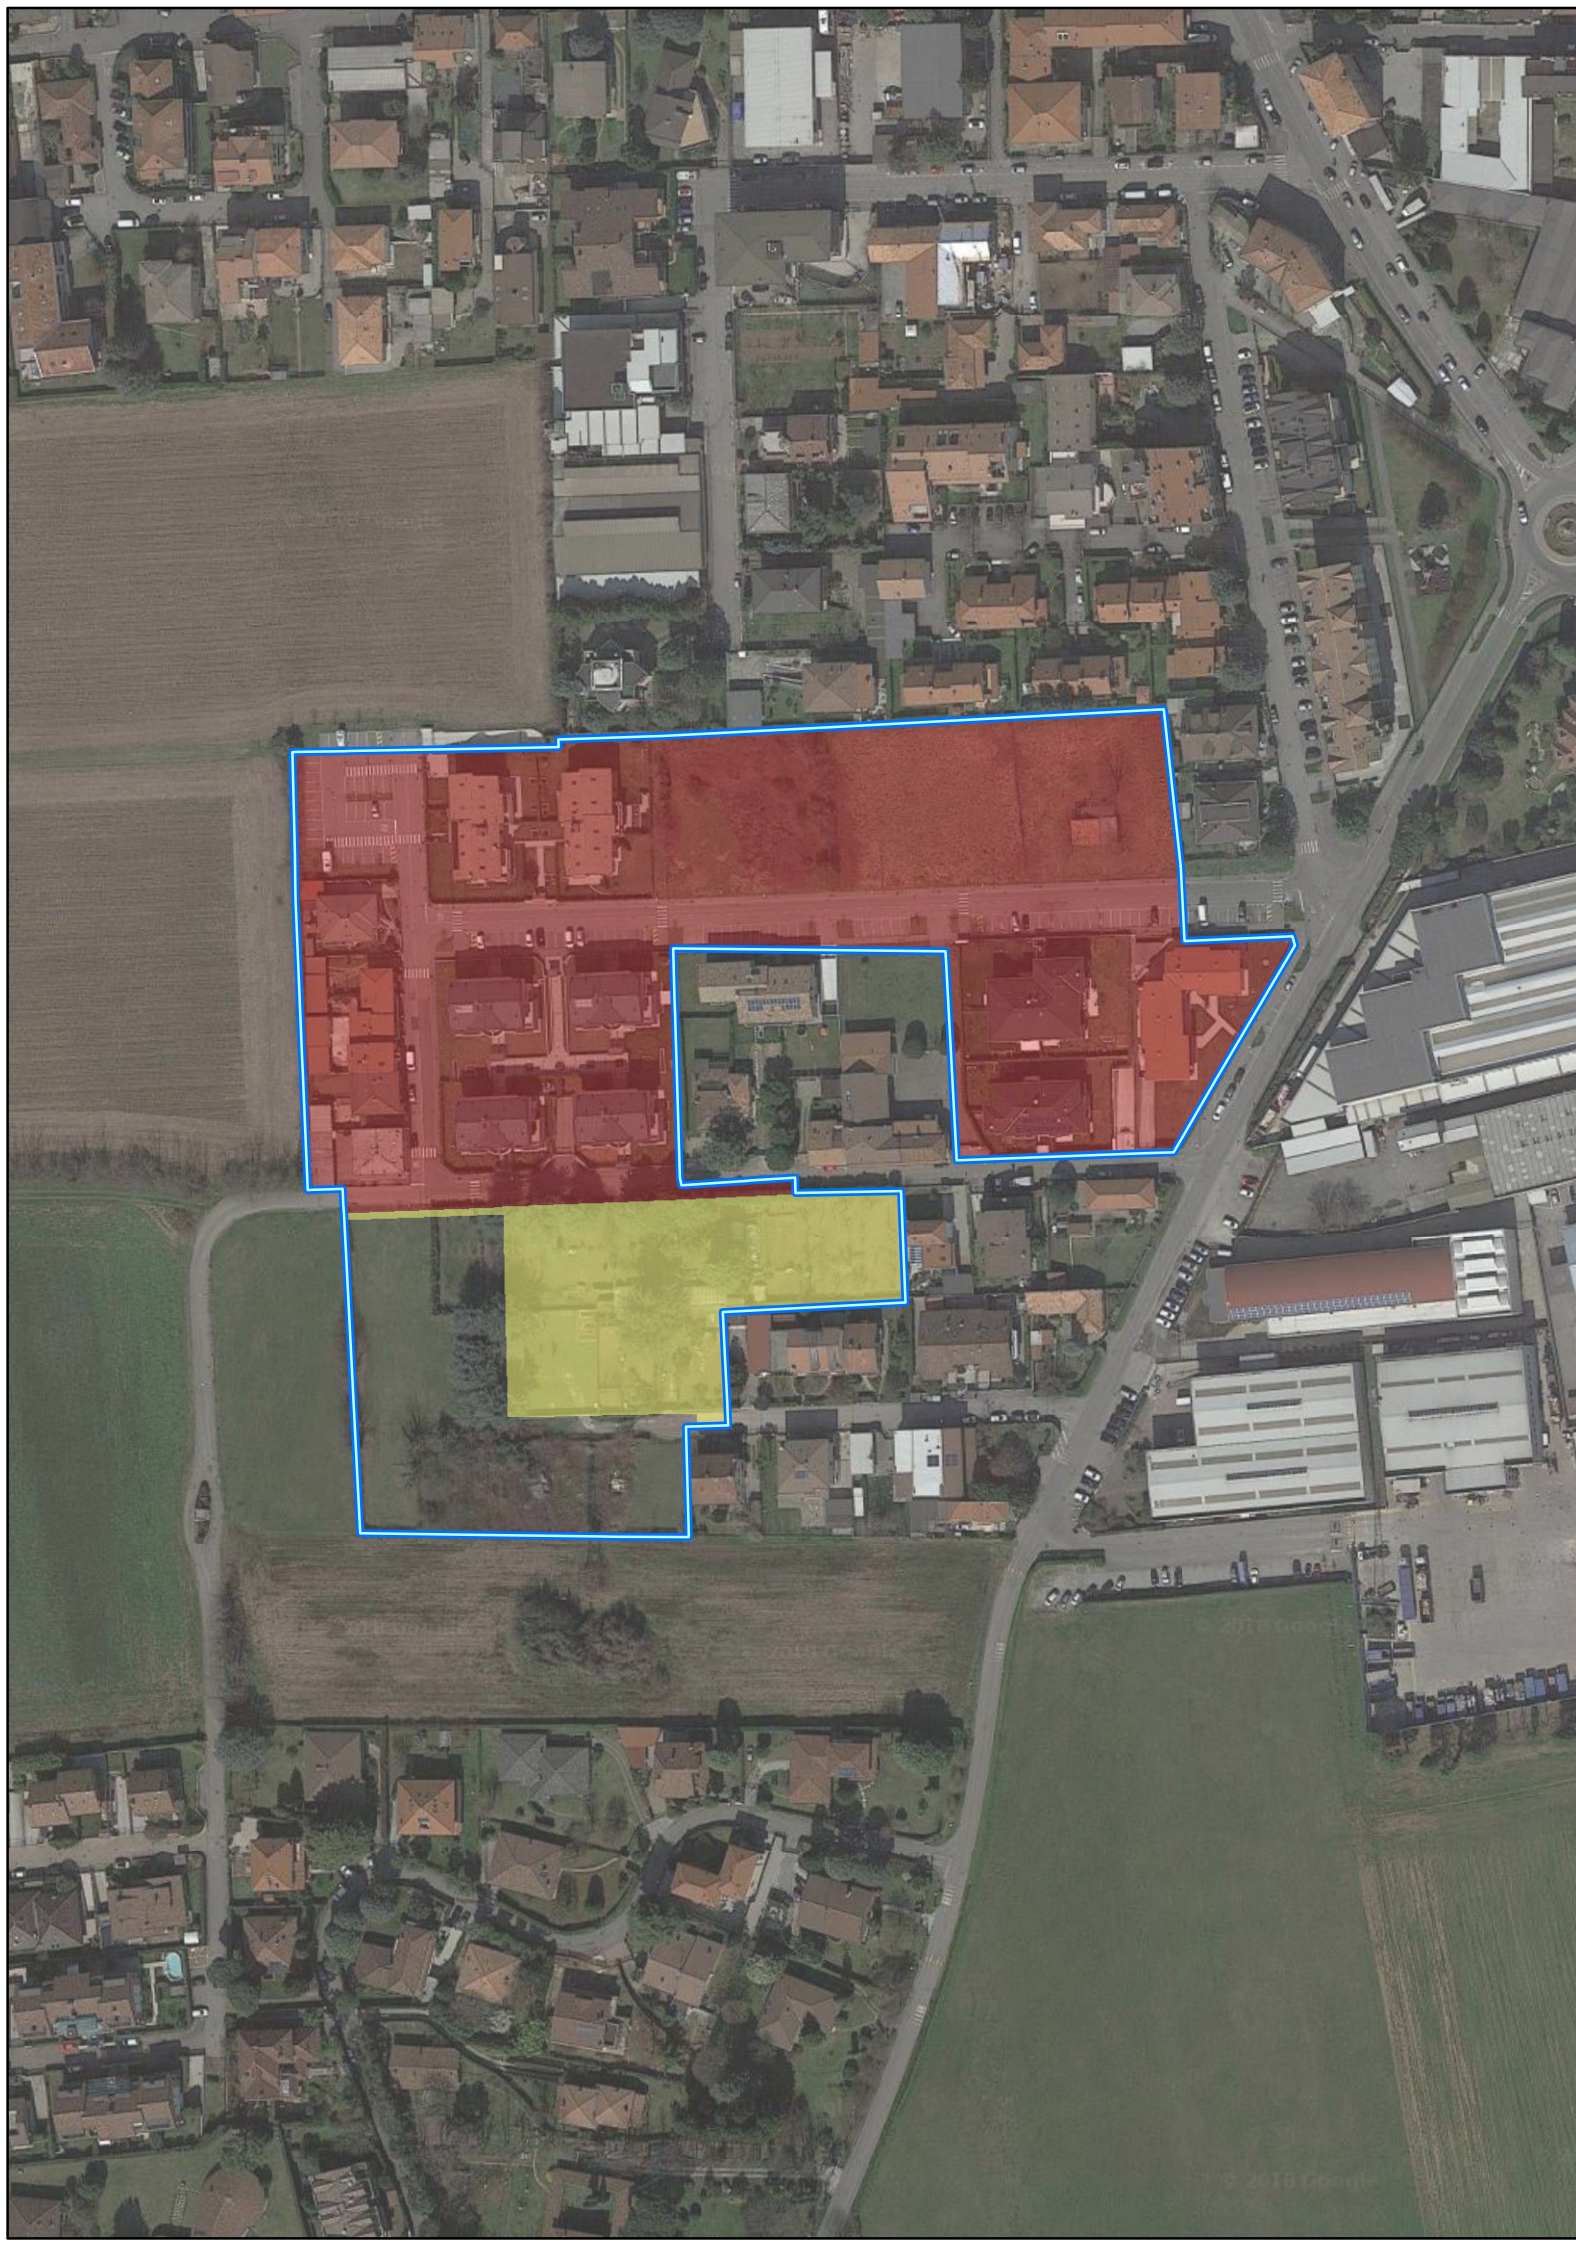

Protocollo di intesa istituzionale ai sensi dell'art.34 delle
norme del PTCP

Provincia di Monza e della Brianza
Il Direttore del Settore Territorio

Comune di Seregno
Area Politiche del Territorio

TAVOLA 3: Superfici urbanizzate allo stato di fatto e
previsioni a nuovo consumo di suolo

Scala: 1:2.000

Data: Marzo 2019

- AIP ripermetrato a scala comunale (34.100 mq)
- Superficie in AIP urbanizzata allo stato di fatto (24.300 mq)
- Superficie in AIP a nuovo consumo di suolo (4.830 mq)

	Verifica della conservazione dello spazio libero in misura prevalente	MQ	%
A	SUPERFICIE AMBITO DI INTESA	34.100	
B	SUPERFICIE AIP	34.100	
C	SUPERFICIE URBANIZZATA ALLO STATO DI FATTO IN AIP	24.300	
D	SUPERFICIE NON URBANIZZATA ALLO STATO DI FATTO IN AIP (=B-C)	9.800	
E	SUPERFICIE A NUOVO CONSUMO DI SUOLO PREVISTA IN INTESA	4.830	49%*
F	SUPERFICIE MINIMA DA MANTENERE A SPAZIO LIBERO (=D-E)	4.970	51%*

* percentuale rispetto alla superficie non urbanizzata allo stato di fatto