

Elementi Tav.6a - Ptcp

RETE VERDE DI RICOMPOSIZIONE PAESAGGISTICA art. 31

DELIMITAZIONE DEL CORRIDOIO TRASVERSALE DELLA RETE VERDE art. 32

ELEMENTI DELLA RETE ECOLOGICA PROVINCIALE art.31


- Corridoi ecologici primari
- Corridoi ecologici secondari

ALTRI TEMATISMI

- Parchi Regionali
- Parchi Locali di Interesse Sovracomunale

ALTRI TEMATISMI

- Autostrada Pedemontana
 - tratti in superficie
 - tratti in trincea
 - tratti in galleria
 - greenway
- Confine Provinciale
- Confini Comunali



**PROVINCIA
MONZA
BRIANZA**

**COMUNE DI
VAREDO**


Protocollo di intesa istituzionale ai sensi dell'art.32 delle Norme del Ptcp

Provincia di Monza e della Brianza
Il Direttore del Settore Territorio

Comune di Varedo
Ufficio Urbanistica

TAVOLA 1: Inquadramento dell'ambito d'intesa

Scala: varie Data: Ottobre 2020

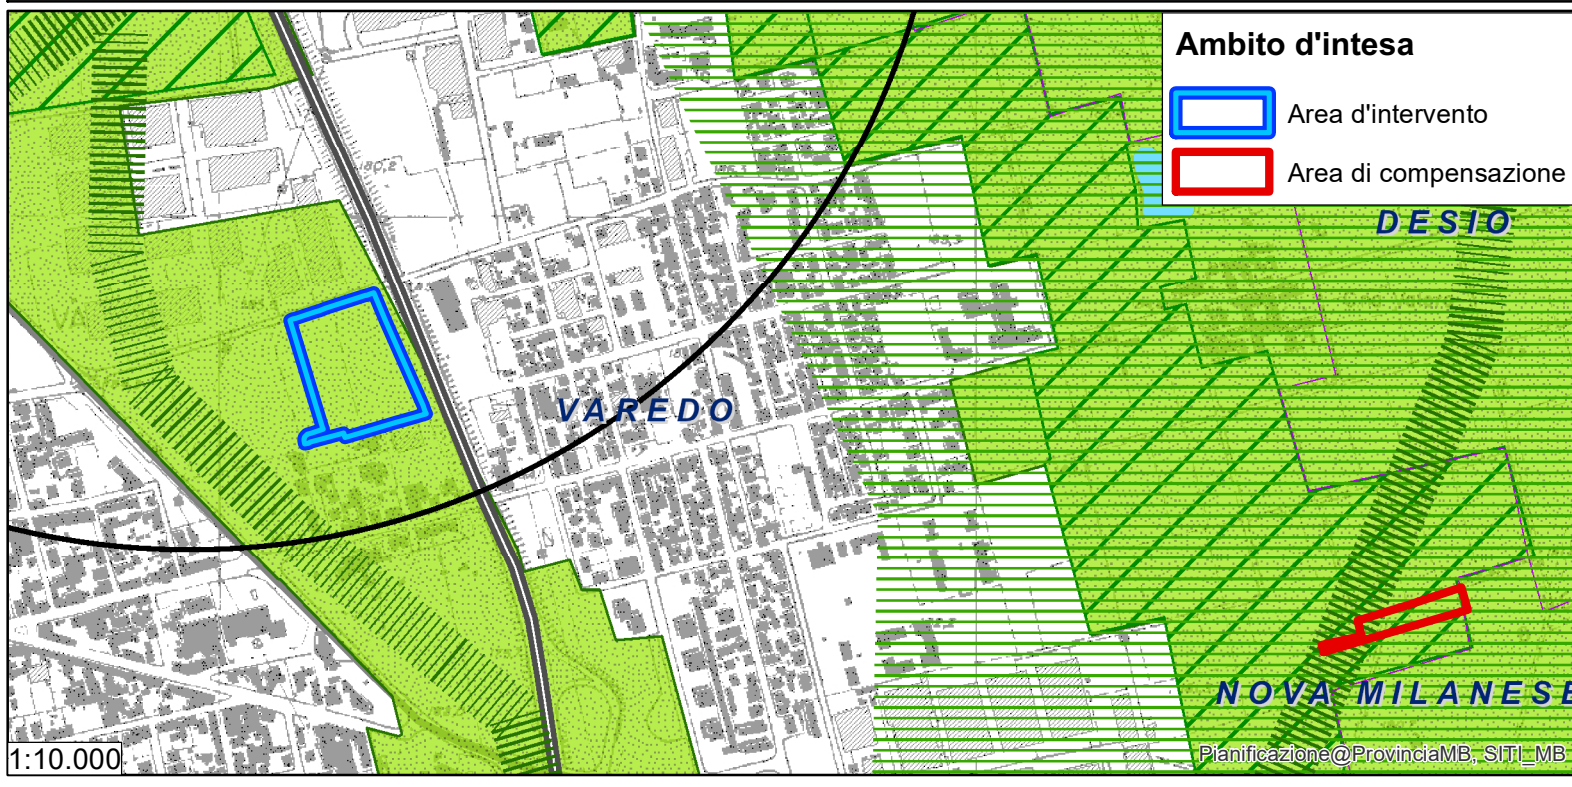

PGT Varedo - PR 02

- Tessuti edificati di recente formazione prevalentemente residenziale - B1 (art. 18)
- Tessuti edificati di recente formazione prevalentemente residenziale - B2 (art. 19)
- Aree per attività prevalentemente rivolte alla produzione di beni di tipo industriale o artigianale - D1 (art. 20)
- Aree per attività non residenziali frammentate - D2 (art. 20)
- Piani attuativi vigenti (art. 11)

Aree non urbanizzate del tessuto urbano consolidato che concorrono alla costruzione della rete ecologica comunale

- Verde urbano di connessione ambientale della rete verde di ricomposizione paesaggistica (art. 21)

Aree non antropizzate all'esterno del tessuto urbano consolidato

- Ambiti destinati all'attività agricola di interesse strategico provinciale - AAS (art. 22)
- Aree verdi di rilevanza paesistico ambientale che concorrono alla costruzione dei corridoi delle reti ecologiche regionale e provinciale (art. 23)

Ambiti della rete ecologica comunale di ricomposizione paesistica sovracomunale

- Parco Locale di Interesse Sovracomunale del Grugnotorto Villorosi (art. 24)

Aree con diritti volumetrici di perequazione (art. 12 c. 7 delle DA del PdR e art. 8 delle DA del PdS)

- ARP: Ambiti di ricomposizione paesaggistica che concorrono alla costruzione della rete verde di ricomposizione paesaggistica
- ACA: Ambiti di consolidamento ambientale della rete verde di ricomposizione paesaggistica
- ARL: Ambiti di ricomposizione paesaggistica locale

AMBITI SOGGETTI ALLA DISCIPLINA DEL DOCUMENTO DI PIANO

- AT-ATS: Ambiti di trasformazione (Allegato 2 del Documento di Piano)

Previsioni di realizzazione della terza corsia S.S. 35 "dei Giovi", tratta Milano - Meda (Studio di Fattibilità trasmesso da Provincia di Milano e Società Milano Serravalle - Milano Tangenziali Spa il 25.5.2009)

Corridoio di salvaguardia urbanistica operante ai sensi dell'art. 102 bis della Lr. 12/2005 e smi. (art. 38 delle Disposizioni attuative del PdR)

