



Area di delocalizzazione

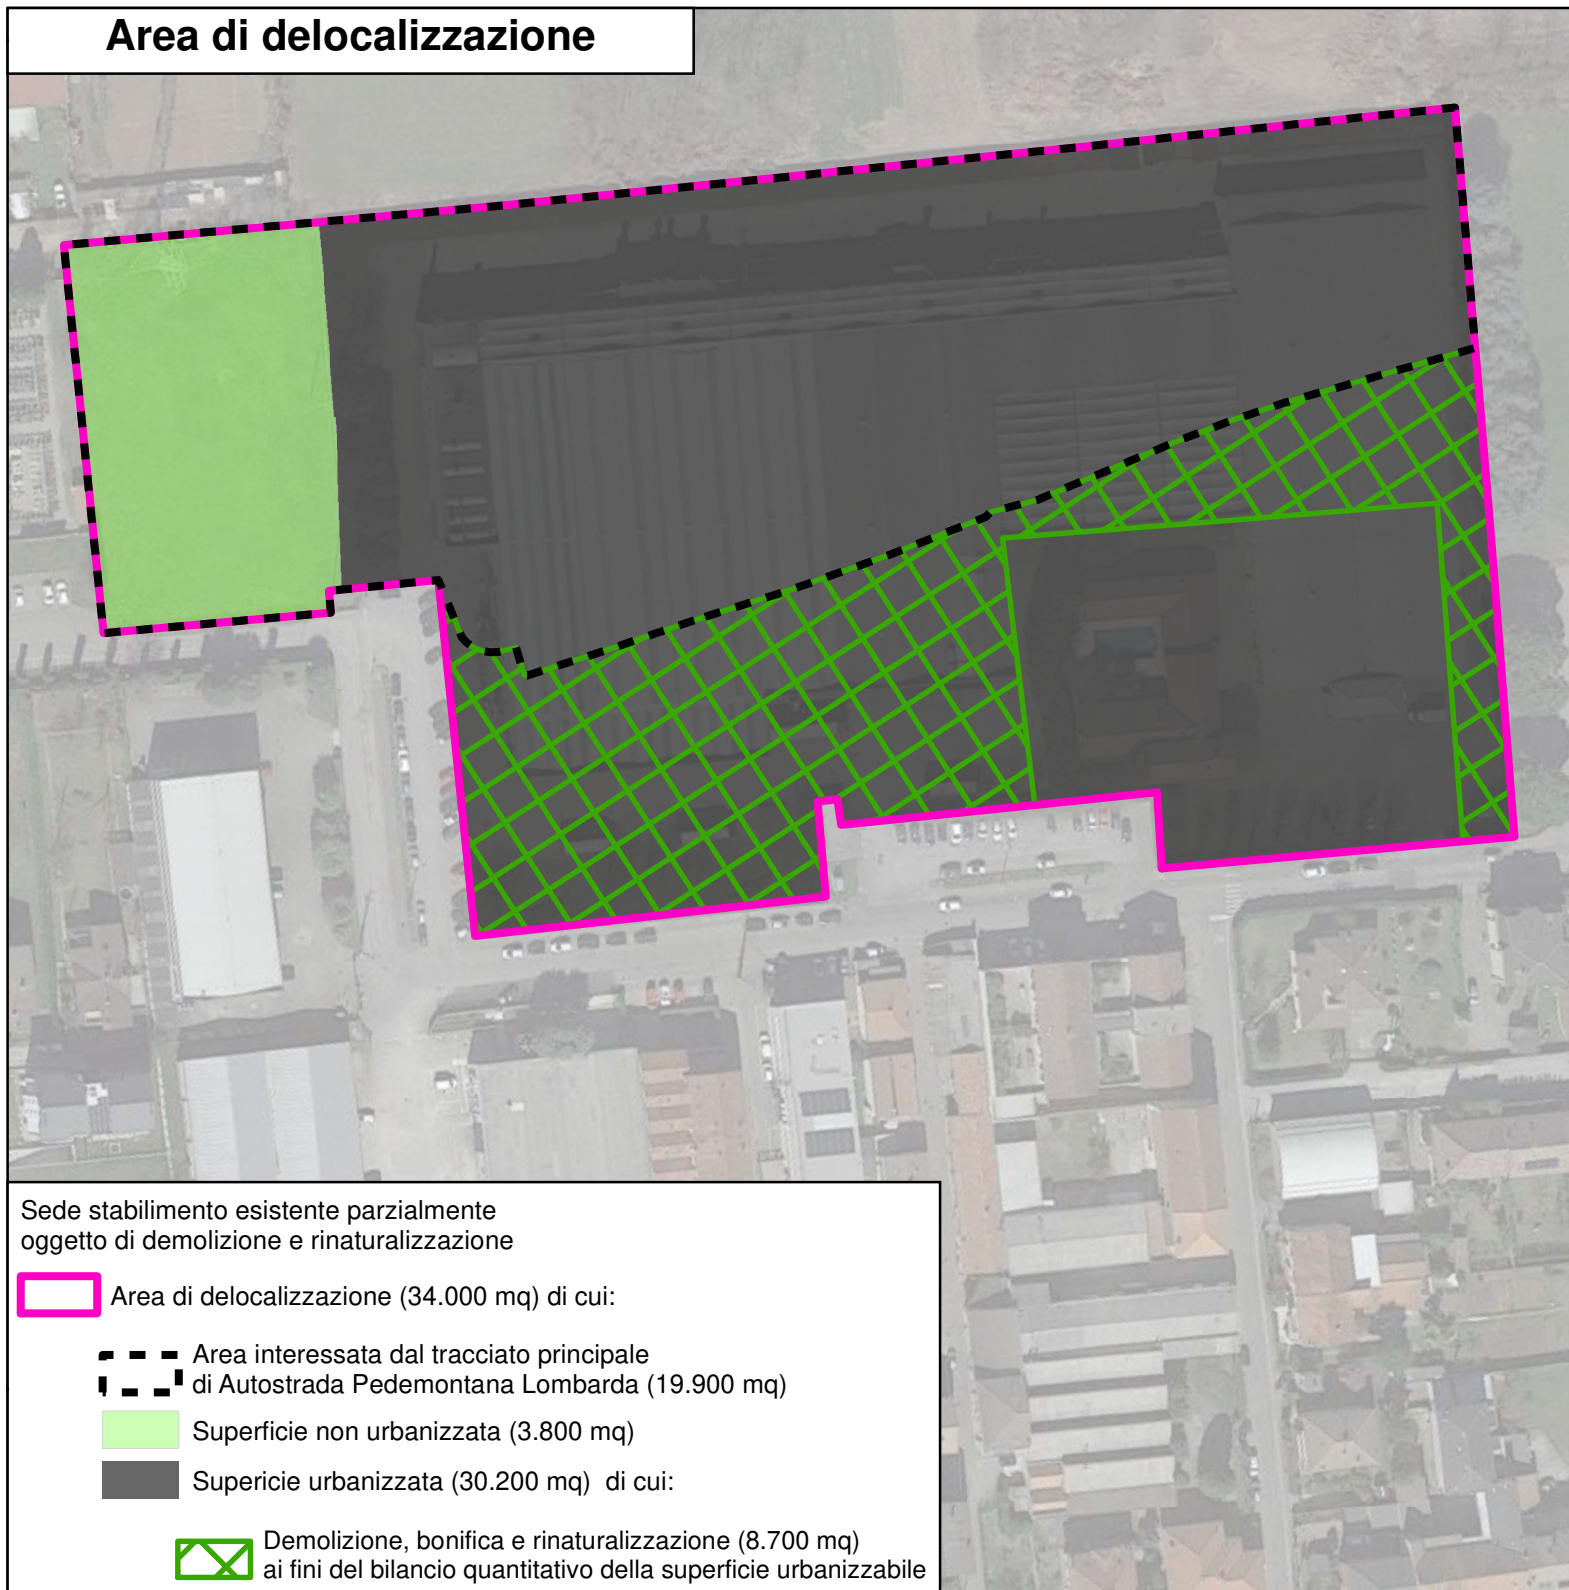

Bilancio quantitativo della superficie urbanizzabile

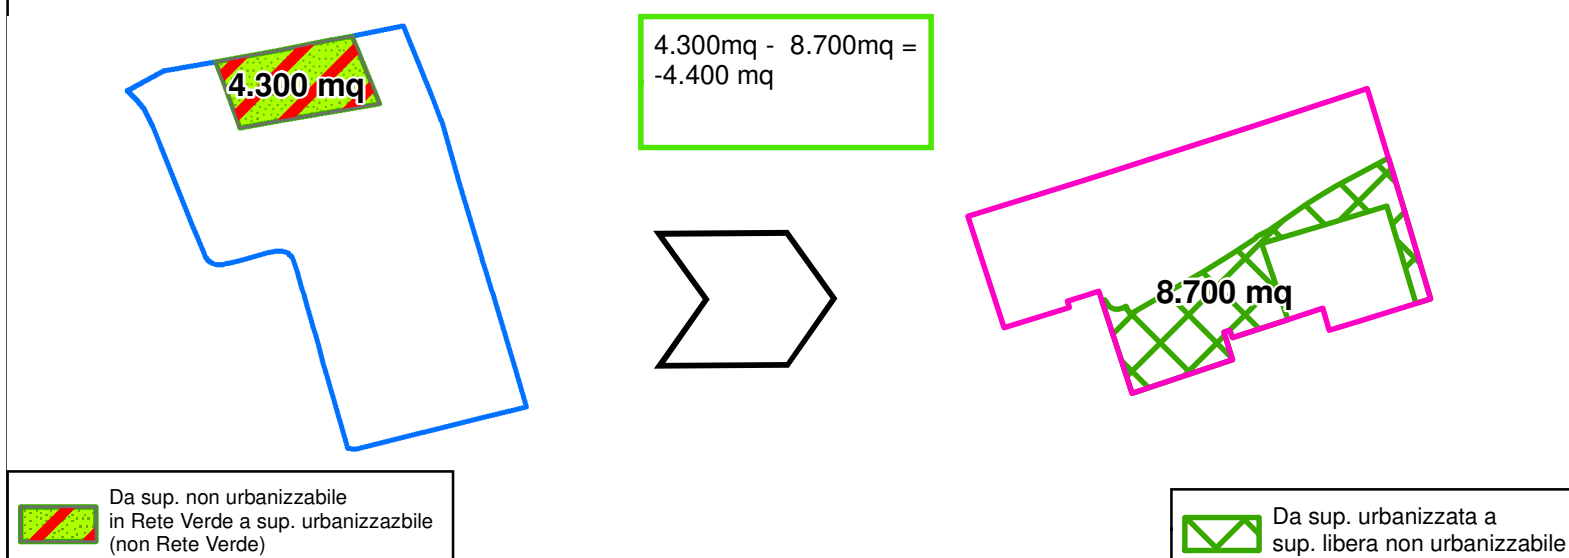

Protocollo d'intesa istituzionale ai sensi dell'art.5 bis, comma 6, delle Norme del PTC

Proposta di ampliamento dell'attività industriale Cleaf Spa

Provincia di Monza e della Brianza
Settore Territorio e Ambiente

Comune di Biassono
Ufficio Urbanistica

Comune di Macherio
Ufficio Urbanistica

TAVOLA 3: Bilancio quantitativo della superficie urbanizzabile e aree di demolizione, bonifica e rinaturalizzazione

Scale: 1:1.500

Data: Settembre 2022

Area di rilocalizzazione

