
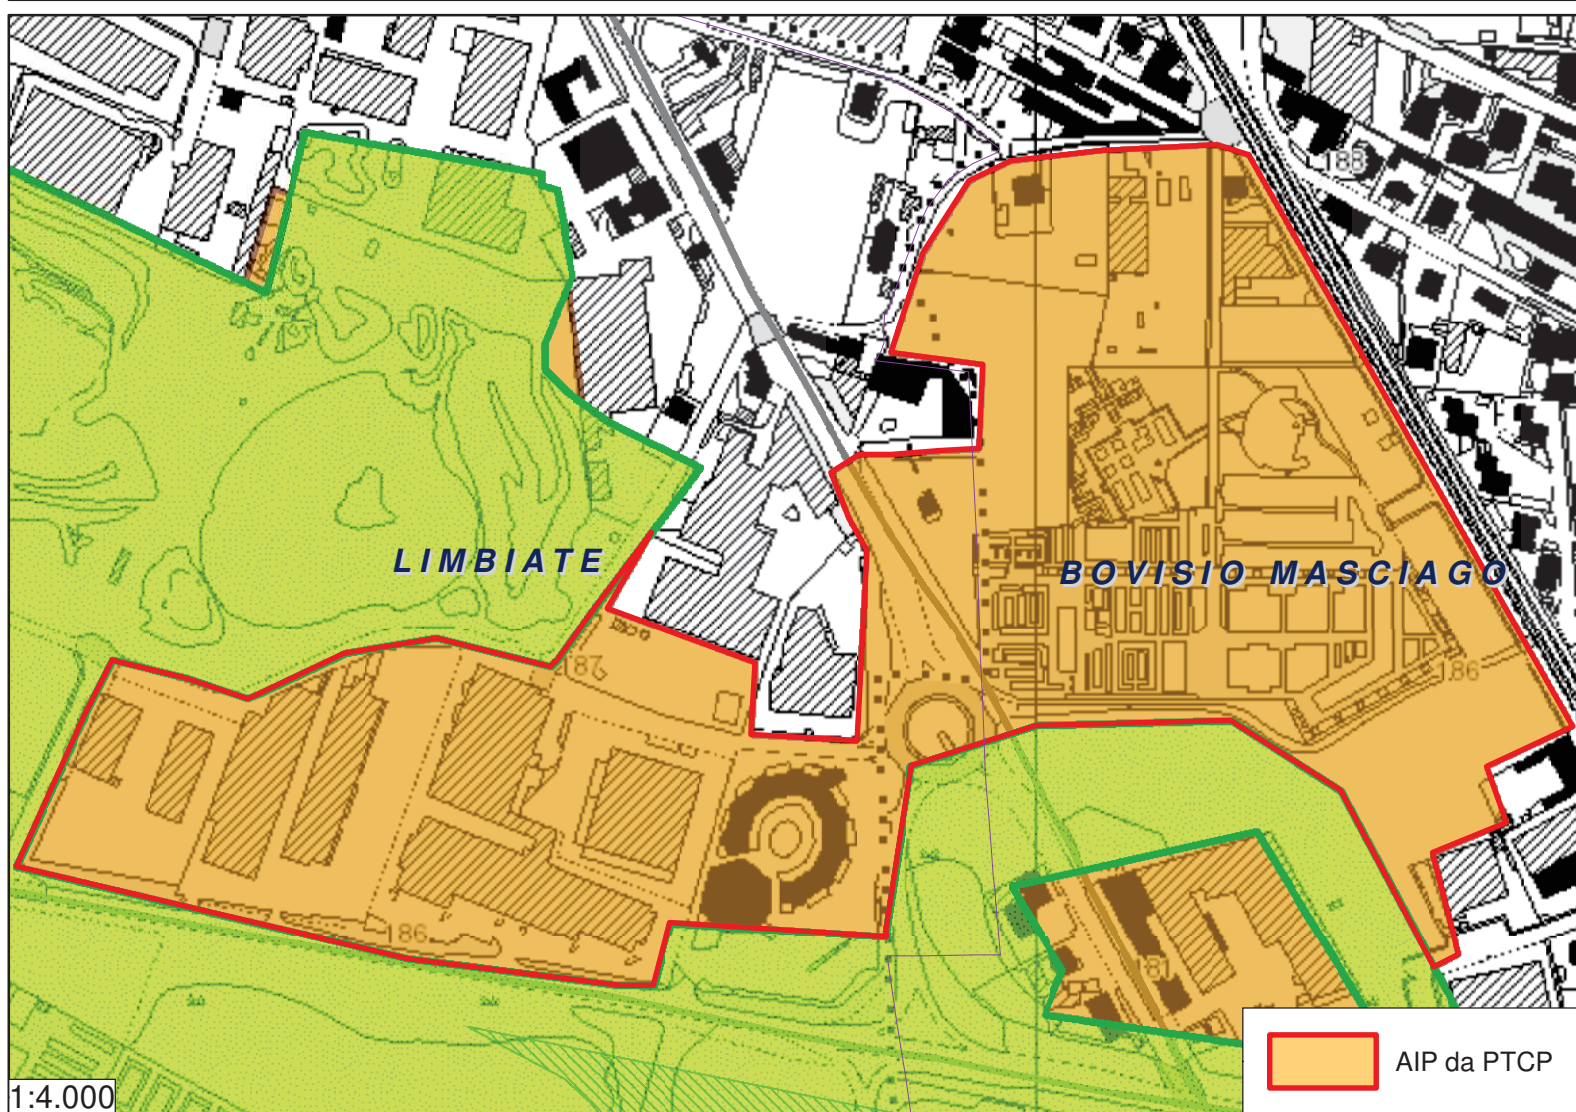


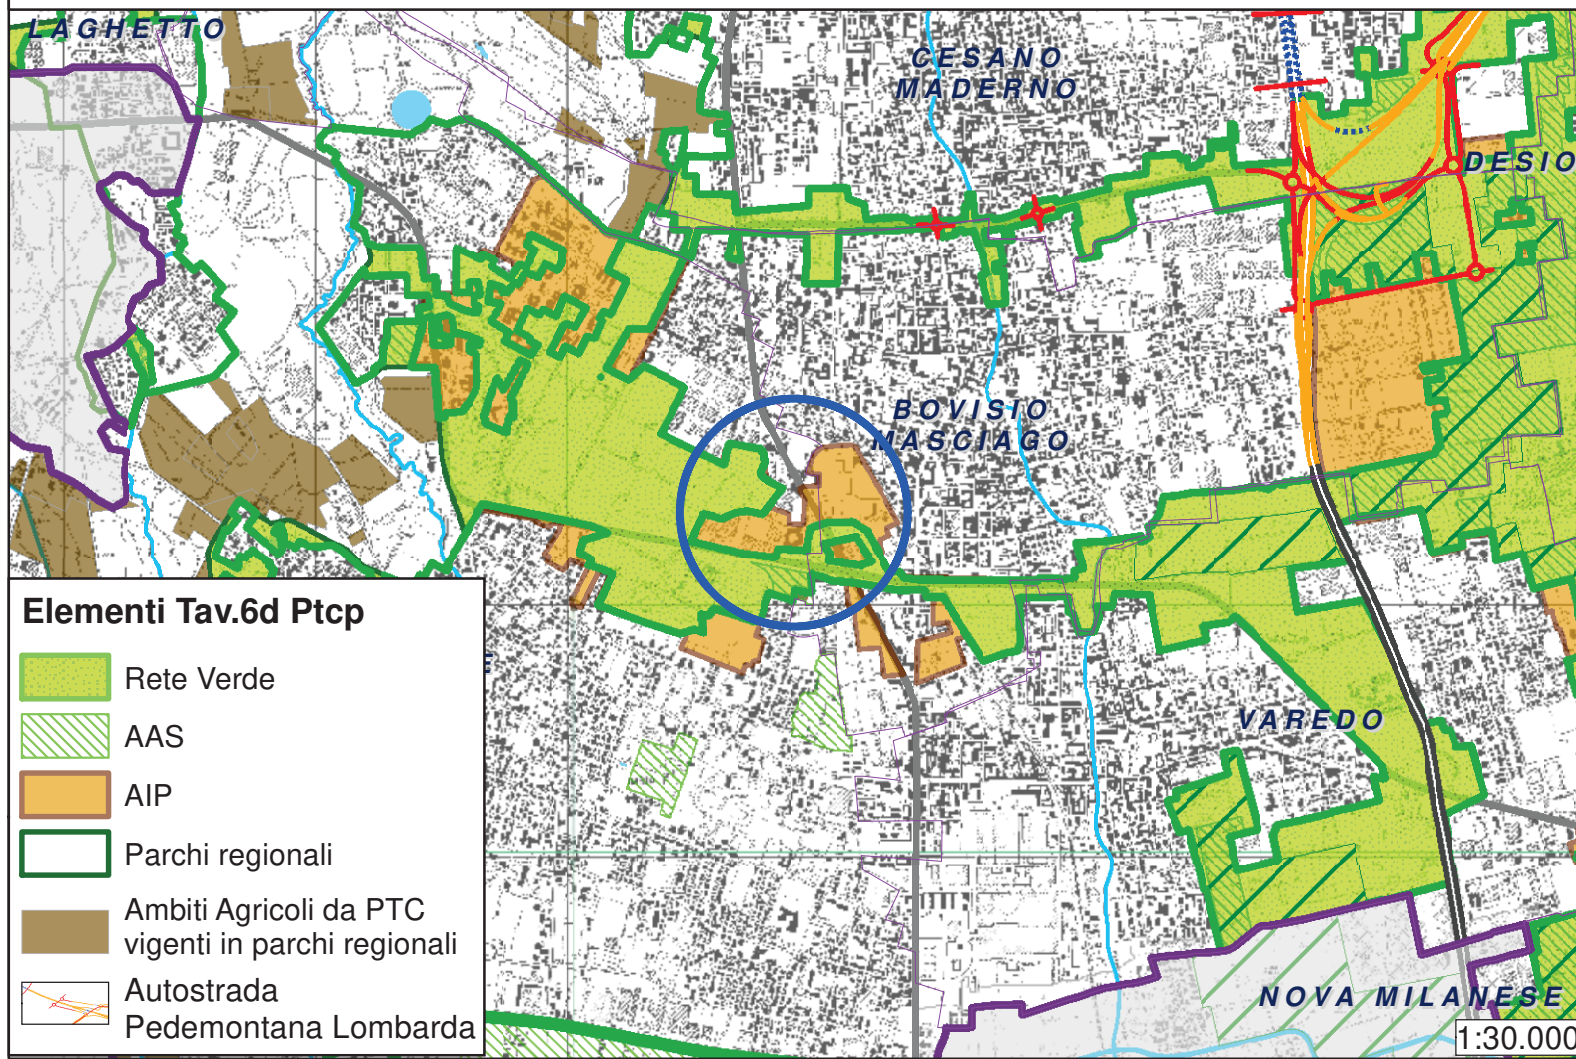

Protocollo di intesa istituzionale ai sensi dell'art.34 delle norme del PTCP

Provincia di Monza e della Brianza
Il Direttore del Settore Territorio e Ambiente

Comune di Bovisio Masciago
Settore Gestione Territorio

Comune di Limbiate
Settore Territorio

TAVOLA 1: Inquadramento dell'AIP (Ambito di Interesse Provinciale)

Scala: varie

Data: Aprile 2023

PGT Comune di Bovisio Masciago - PdR Tavola sinottica

Ambiti soggetti alla disciplina del Piano delle Regole
Ambiti del tessuto urbano consolidato

- Ambito 5
A5 - n - Moderata densità (art. 30)
- Ambito 6
A6 - n - Bassa densità (art. 31)
- Ambito 8
A8 - n - Ambiti produttivi (art. 33)

- Fasce di rispetto
- Fascia di rispetto stradale (art. 22.2)
 - Fascia di rispetto ferroviario (art. 22.3)
 - Fascia di rispetto cimiteriale (art. 22.4)

Ambiti soggetti alla disciplina del Documento di Piano
n - Ambiti di trasformazione

Ambiti soggetti alla disciplina del Piano dei Servizi
Attrezzature pubbliche e di interesse generale

- Servizi pubblici
esistente progetto
- Aree verdi, gioco sport, spazi pubblici
esistente progetto
- Spazi e attrezzature per la mobilità
esistente progetto
- V - Verde pubblico gioco sport e contenimento ambientale (art. 6.6)
SP - Spazi pubblici (art. 6.6)
- IS - Infrastrutture stradali (art. 6.7)
- P - Parcheggio pubblico (art. 6.2)
PP - Parcheggio privato ad uso pubblico (art. 6.3)
- Piste ciclabili (art. 6.11)

PGT Comune di Limbiate - PdR, Tav.12 "Carta della conformazione del regime dei suoli"

- Previsioni viabilistiche locali
(Tav. 6. del Documento di piano)
- APV - Ambiti di pianificazione vigente
- CP.2 - Ambiti prevalentemente produttivi ed artigianali (art. 30)
 - CP.3 - Ambiti prevalentemente commerciali (art. 31)
 - CP.4 - Ambito ricettivo (art. 32)
 - CS - Ambiti o gli immobili disciplinati dal Piano dei servizi

