


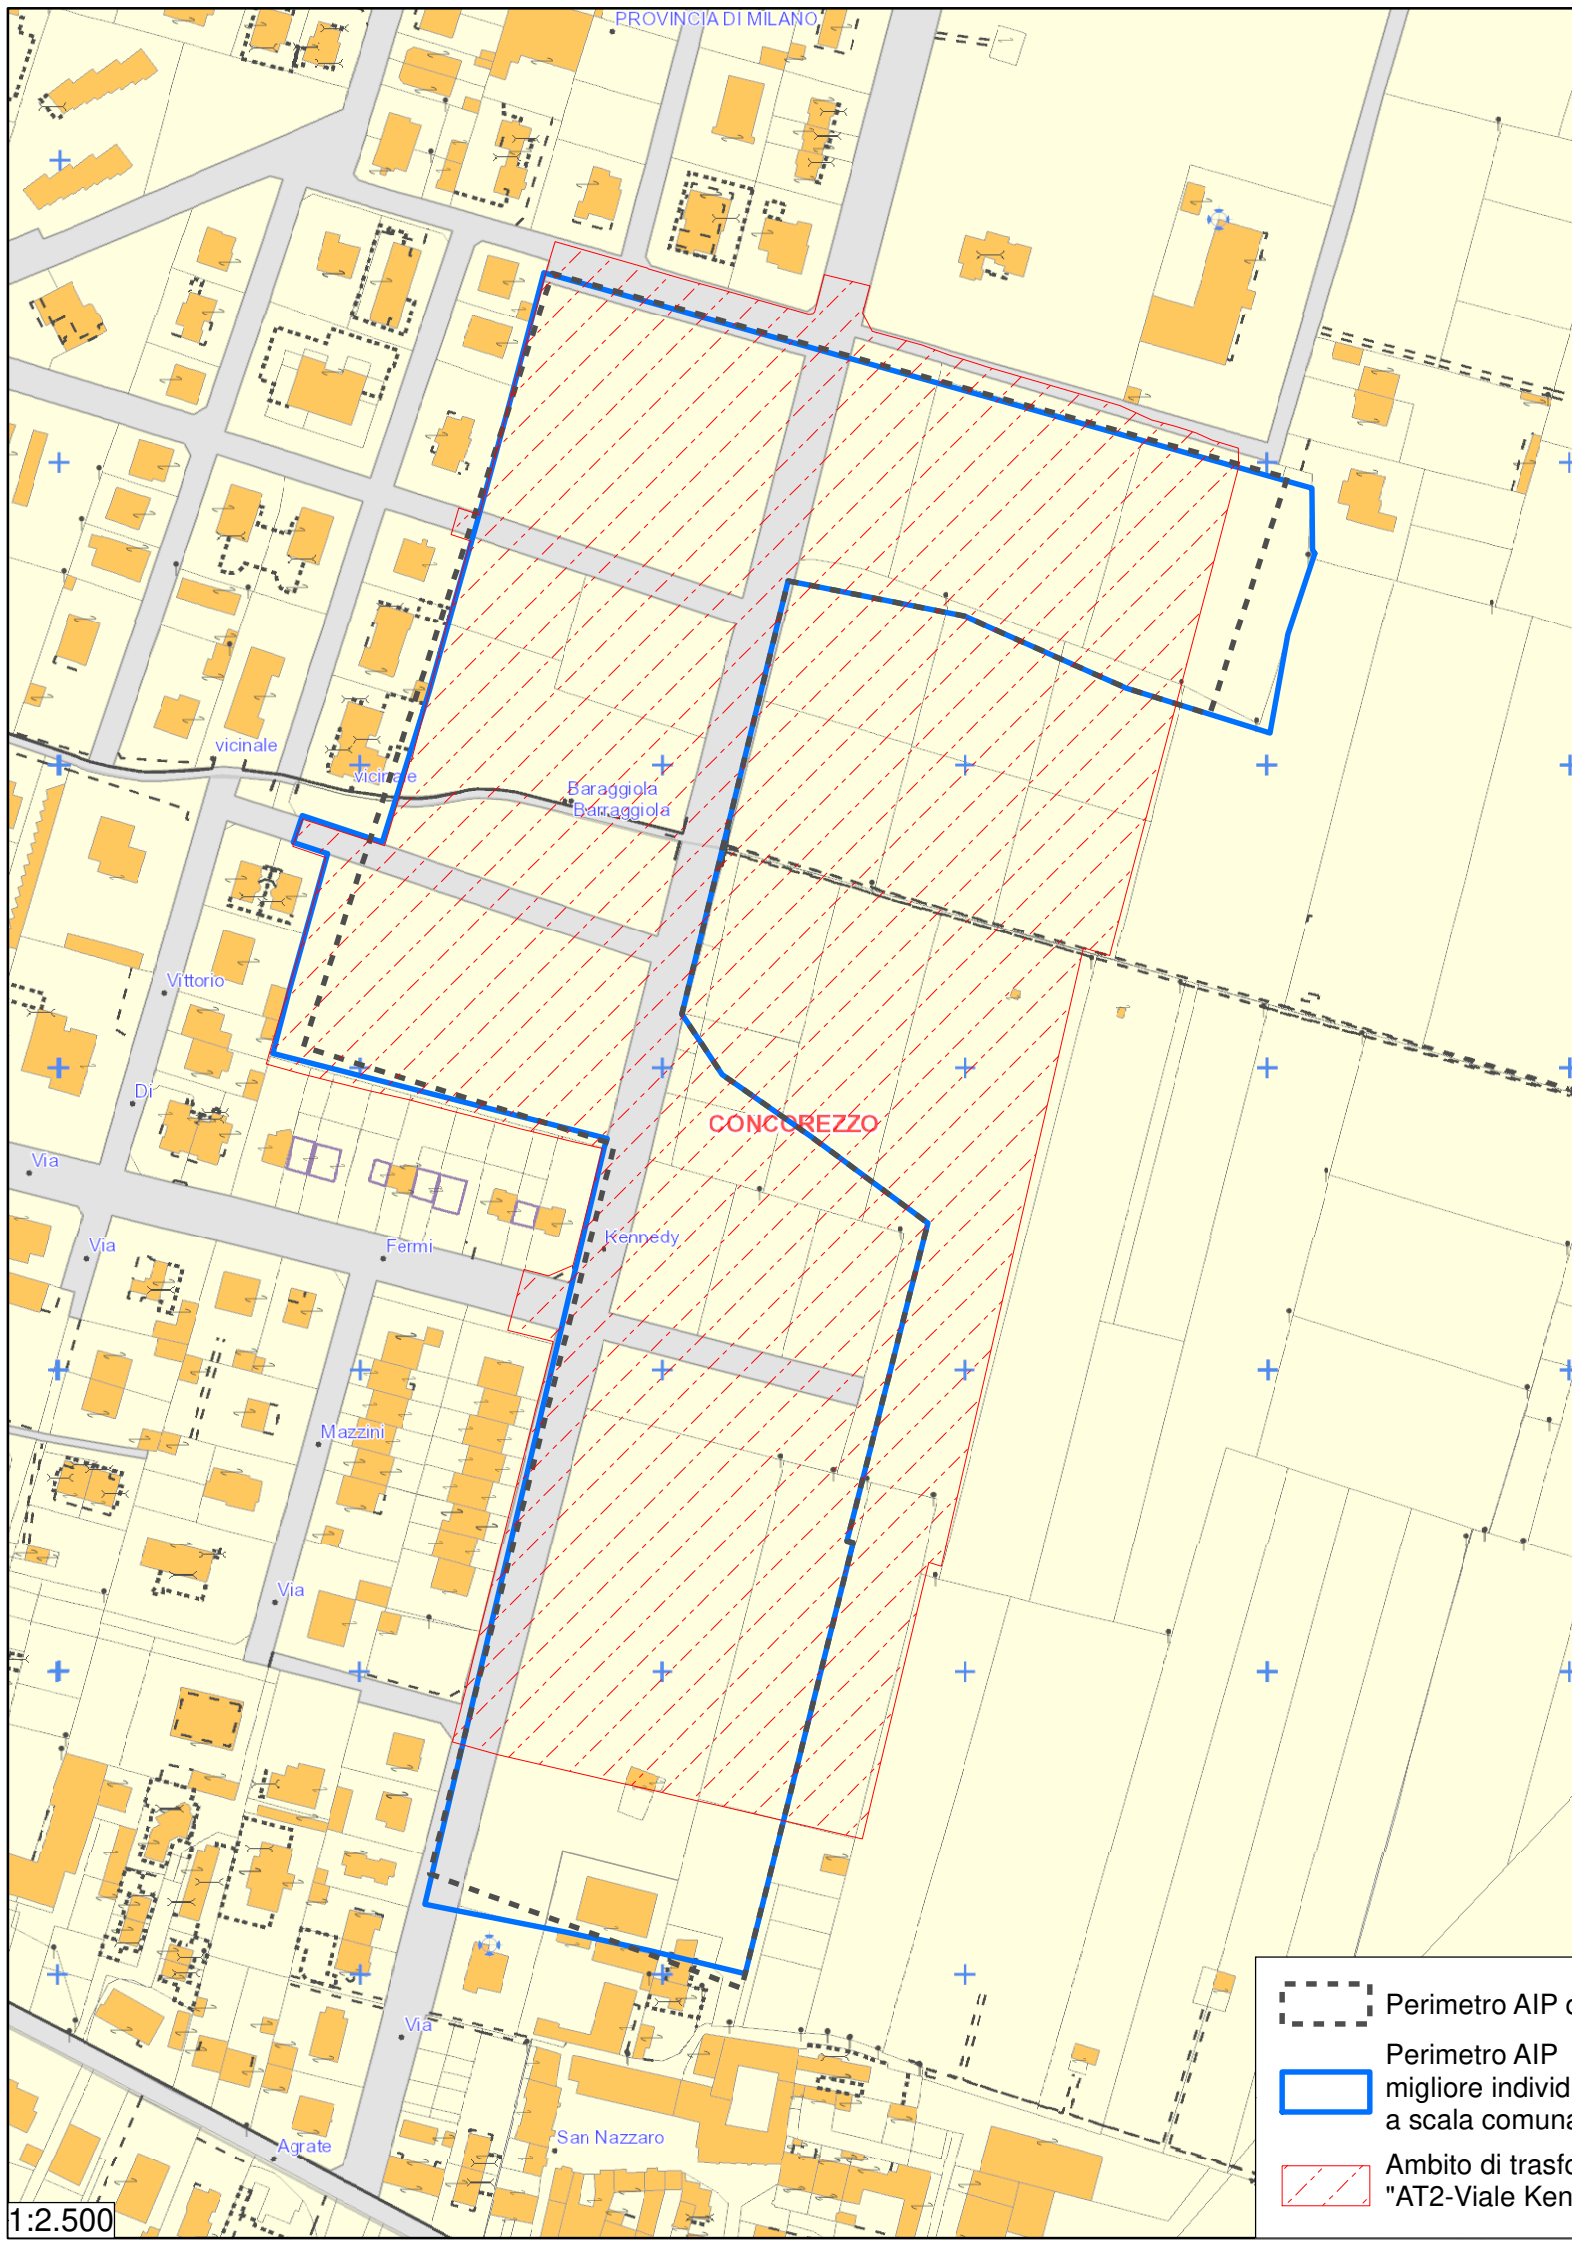

Protocollo di intesa istituzionale ai sensi dell'art.34 delle norme del PTCP

Provincia di Monza e della Brianza
Il Direttore del Settore Territorio

Comune di Concorezzo
Settore Urbanistica e Ambiente

TAVOLA 2: Migliore individuazione del perimetro dell' AIP a scala comunale

Scala: 1:2.500 e 1:3.000

Data: Febbraio 2022



-  Perimetro AIP da Tav.6d Ptcp (70.651 mq)
-  Perimetro AIP migliore individuazione a scala comunale (73.100 mq)
-  Ambito di trasformazione "AT2-Viale Kennedy" da PGT 2021