



PROVINCIA
MONZA
BRIANZA



COMUNE DI
MONZA

Protocollo di intesa istituzionale ai sensi dell'art.34 delle norme del PTCP

Provincia di Monza e della
Brianza Il Direttore del
Settore Territorio

Comune di Monza
Il Dirigente del Settore Governo del Territorio



TAVOLA 1 - Inquadramento dell'AIP (Ambito di interesse provinciale)

Scala: varie

Data: Maggio 2023

Elementi tav. 6d Ptcp

- Rete Verde
- PLIS
- AIP
- AAS

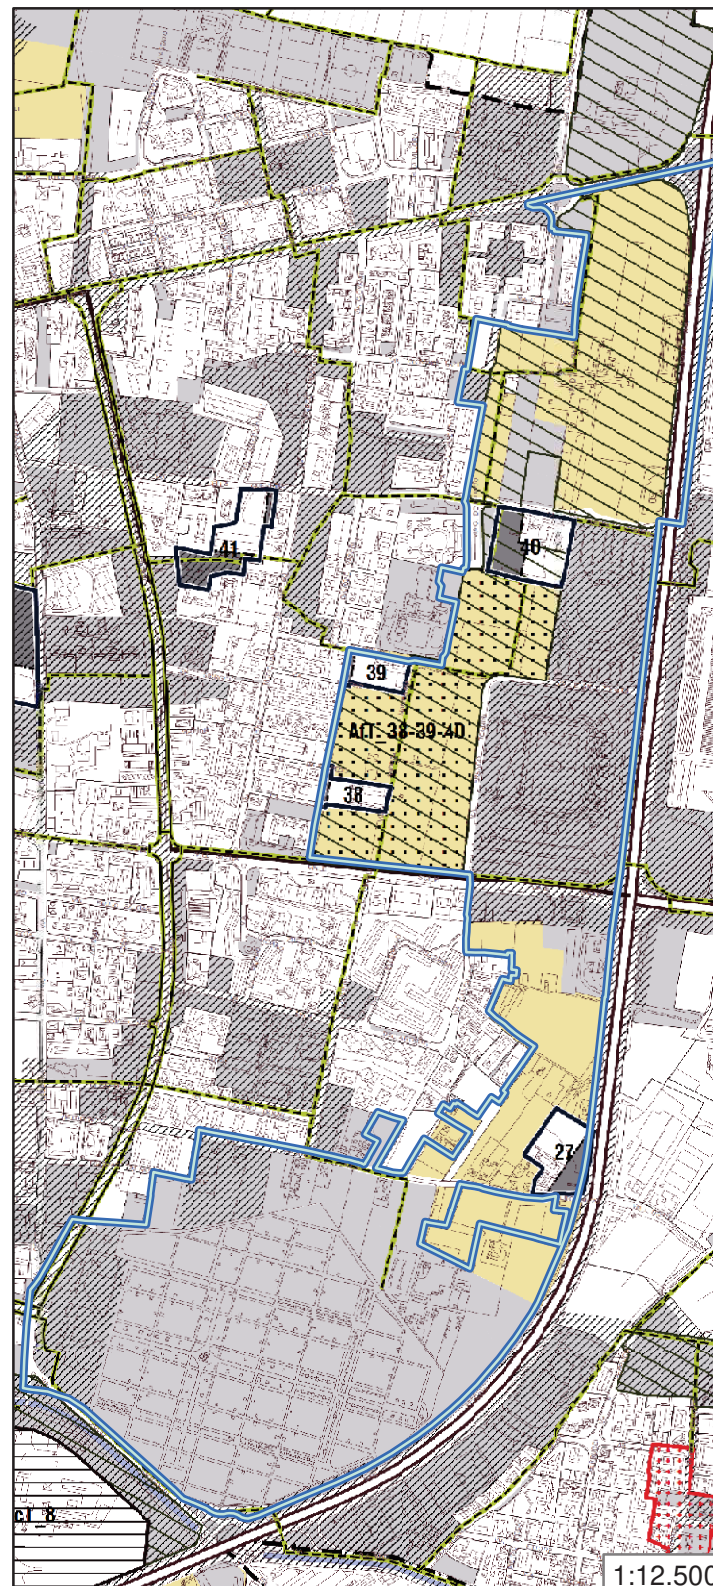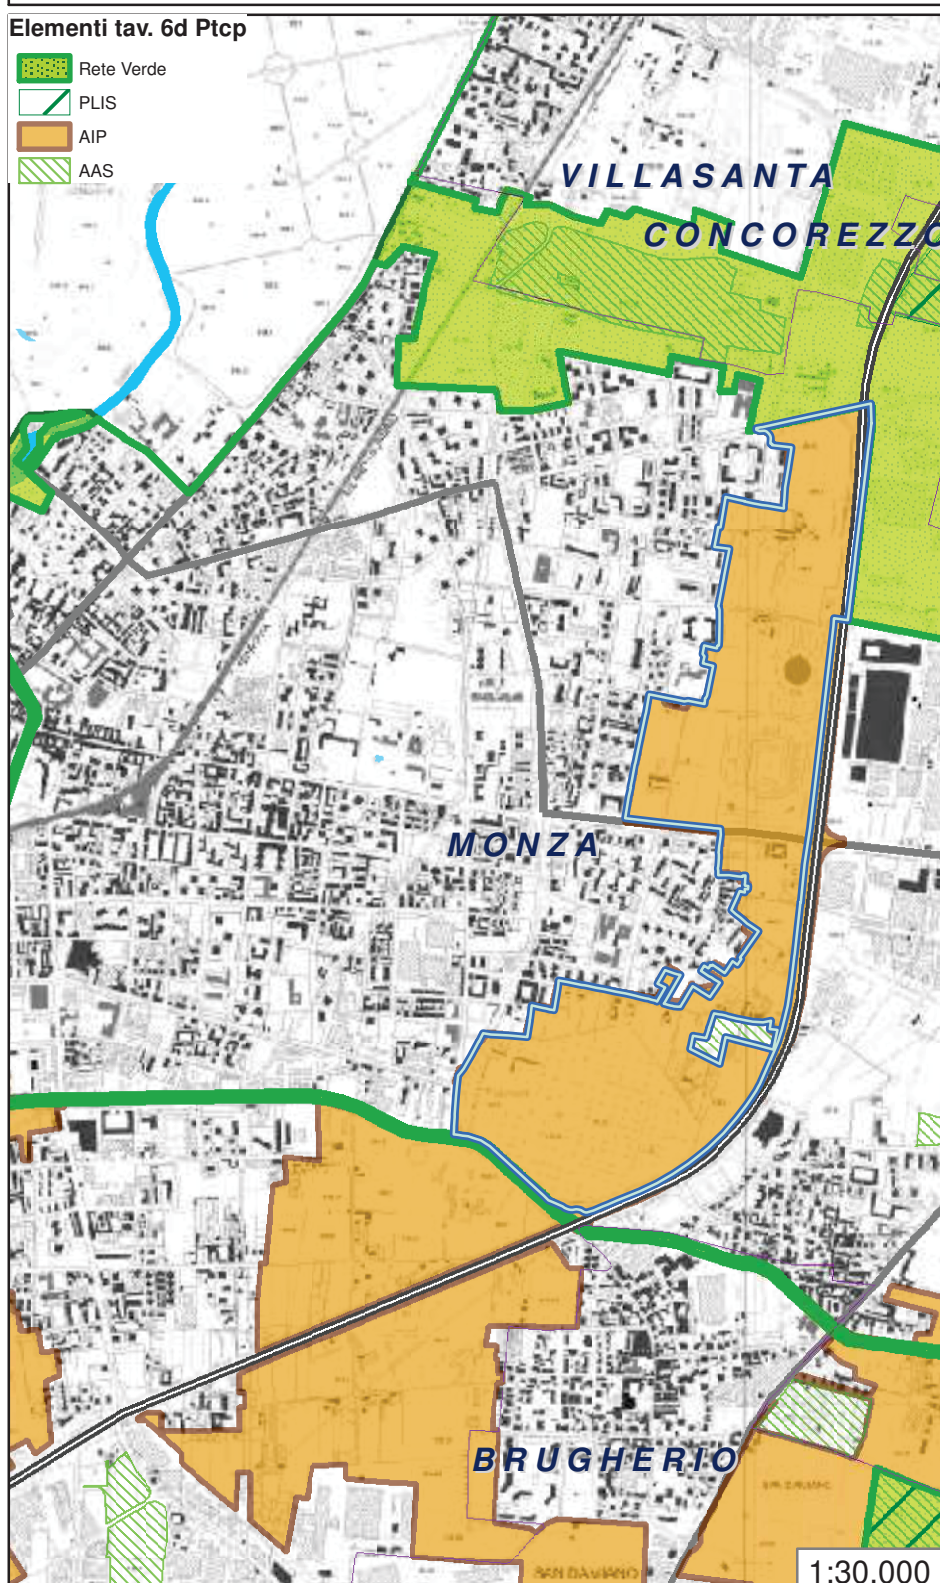

Estratto tav. DP01 del PGT del Comune di Monza

Trasformazione del tessuto costruito esistente

AT n. | Ambiti di trasformazione (art.3)

- AT con mixità funzionale a scala urbana
- AT con mixità funzionale a scala di quartiere
- AT con funzione esclusiva
- Superficie fondiaria
- Superficie da cedere o convenzionare con l'A.C.
- ATT | Ambiti funzionali alle trasformazioni (art.10)
- ACT | Ambiti compatibili con la trasformazione (art.11)

Manutenzione e valorizzazione della città esistente

Rete dell'urbanità e della naturalità diffusa (art.12)

Tutela e reintegrazione dei grandi spazi aperti


Parchi regionali e PLIS | Istituiti o adottati

PLIS proposti in ampliamento dal DP

Indirizzi del Documento di Piano per il Piano delle Regole

Consolidamento delle aree agricole


Aree agricole

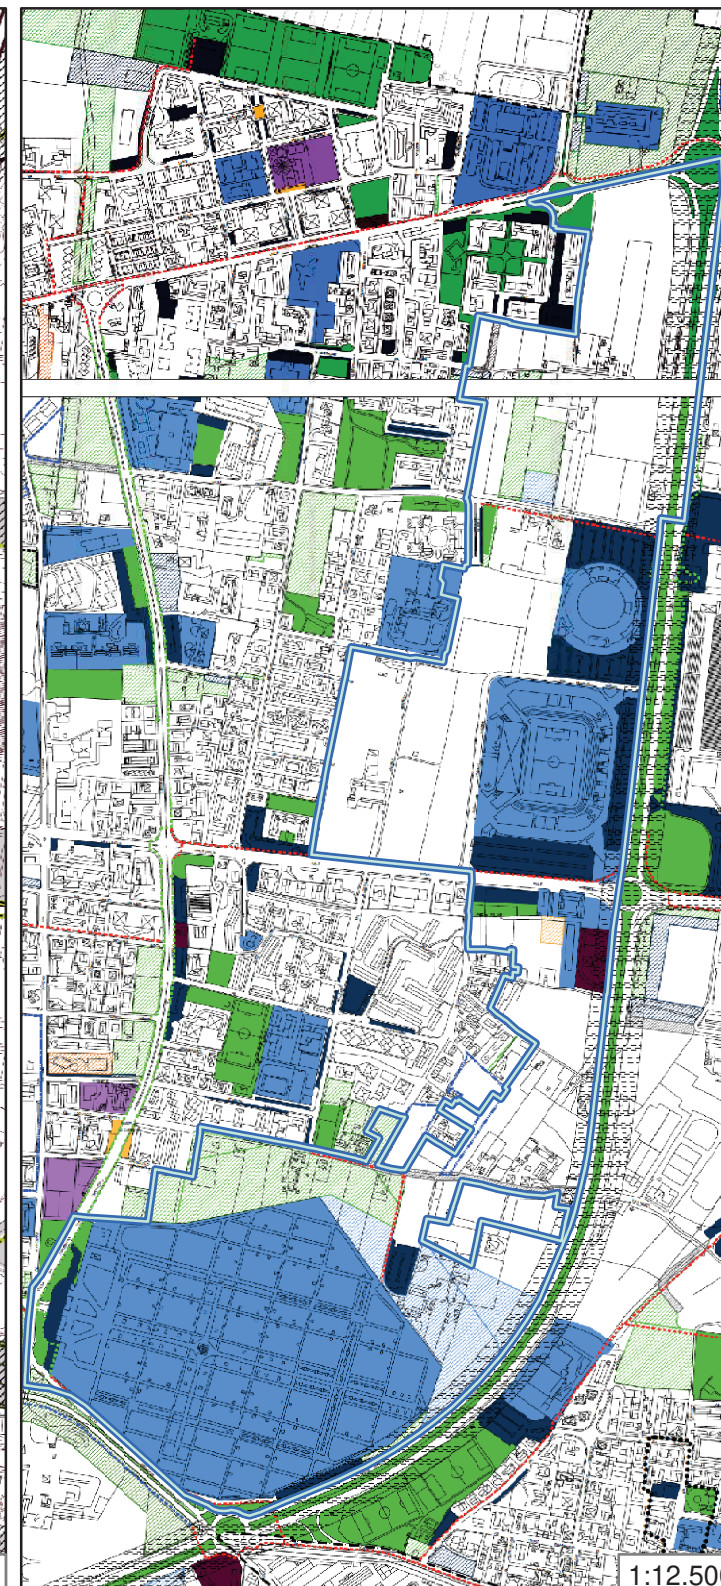

Estratto tav. PS02 del PGT del Comune di Monza

Aree per attrezzature e servizi - esistenti

- Aree per att. pubbliche e di interesse pubblico o generale/sec. di carattere generale - Area 3 (Art. 9 - PdS)
- Aree a verde destinate alla conservazione e rigenerazione del suolo - Area V (Art. 10 - PdS)
- Aree per attrezzature e servizi - progetto
- Aree per att. pubbliche e di interesse pubblico o generale/sec. di carattere generale - Area 5 (Art. 9 - PdS)
- Aree per edilizia residenziale pubblica - Area DRP (Art. 15 - PdS)
- Aree a verde destinate alla conservazione e rigenerazione del suolo - Area V (Art. 10 - PdS)
- Piazza - Area MOB_n (Art. 12 - PdS)

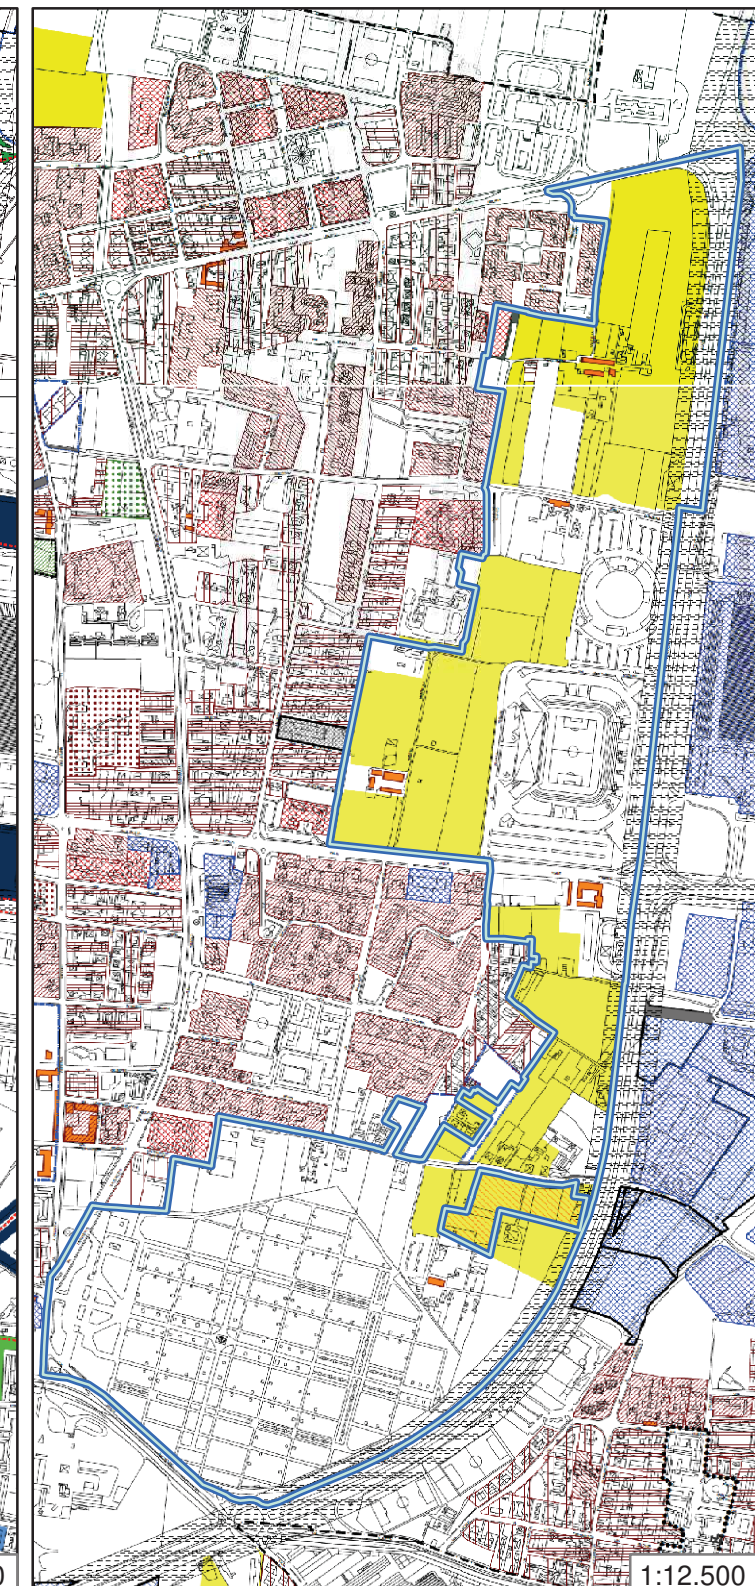

Estratto tav. PR01 del PGT del Comune di Monza

Tessuto Urbano Consolidato

- Aree per attività economiche - Area B (Art. 20 - PdR)
- Aree D1 - Produttivo / Terziario - Direzionale / Terziario - Commerciale
- Aree residenziali di completamento - Area B (Art. 17 - PdR)
- RZ Classe II
- RZ Classe IV
- Aree non urbanizzate
- Aree per attività agricole - Area E (Art. 22 - PdR)
- Provvisori non urbanizzati
- Ambiti di esclusione all'attività agricola di interesse strategico in PTEP - AAS

AIP oggetto d'intesa