


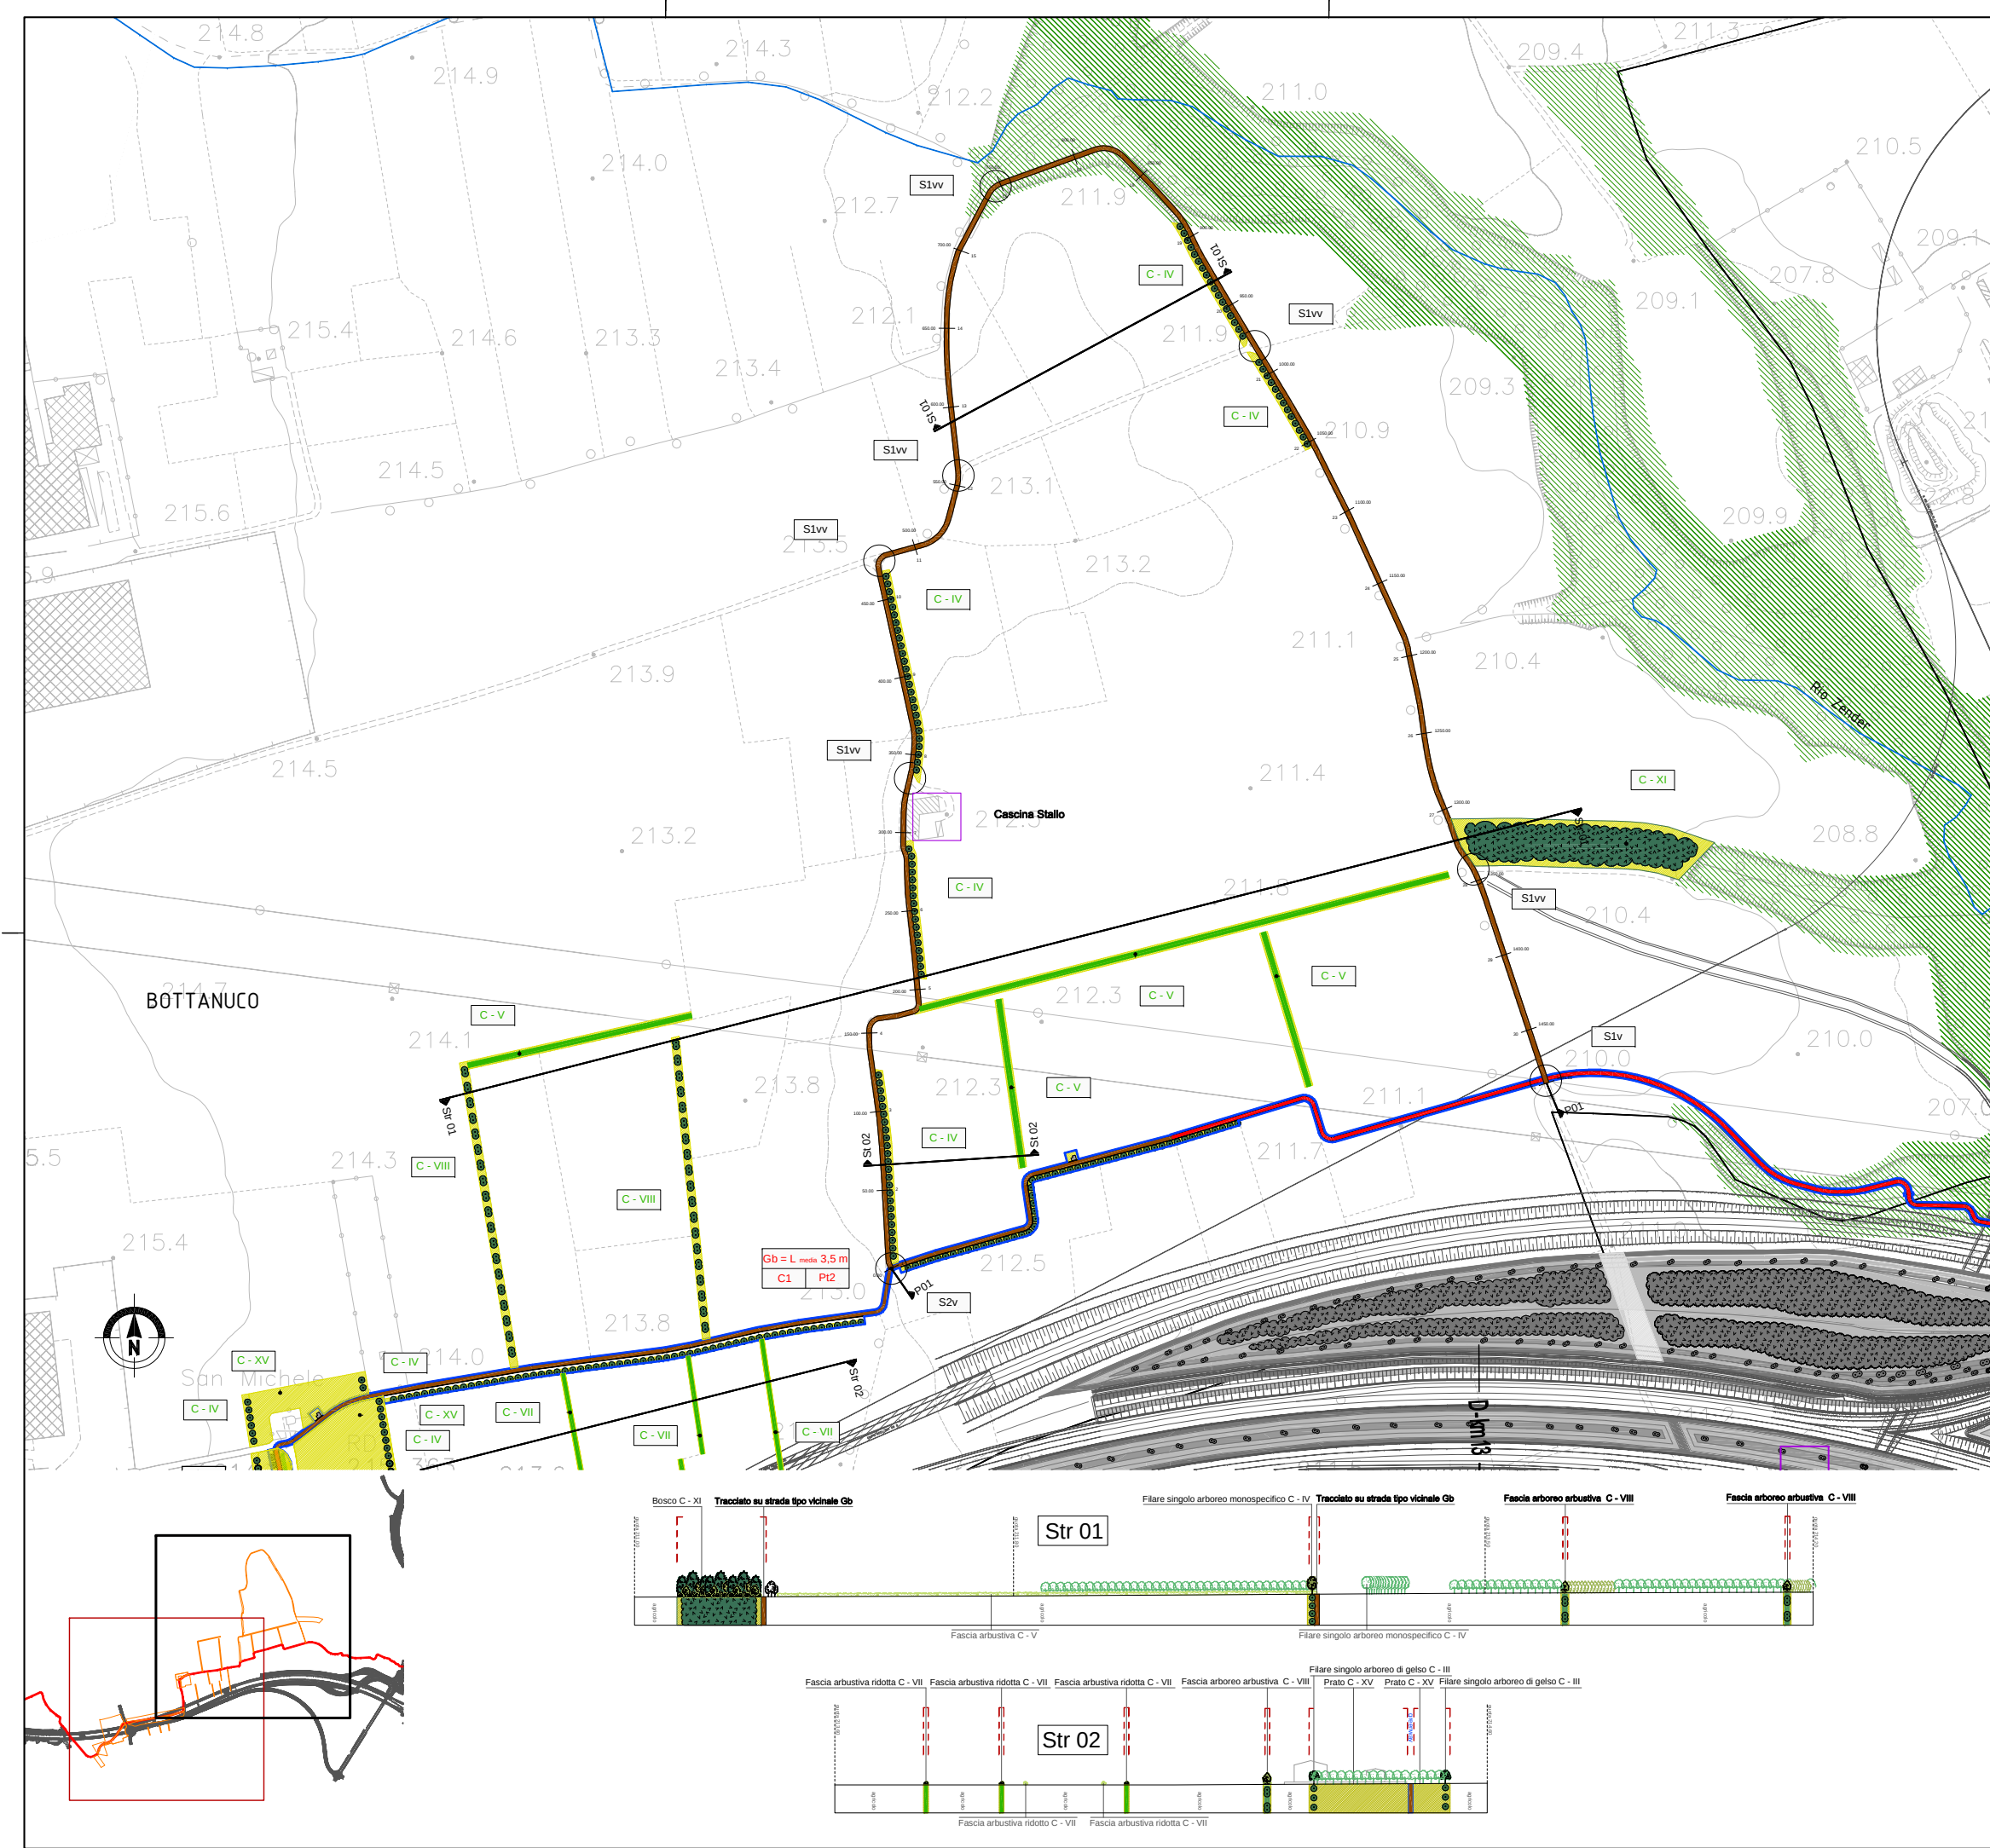

LEGENDA - Progetti Locali

PISTE E PERCORSI CICLOPEDONALI DI PROGETTO
percorso su strada di tipo vicinale
percorso su viabilità ordinaria
pista nuova
pista in sede propria in affiancamento alla viabilità ordinaria
pista in corrispondenza di nodi a livelli sfalsati attraversamento / intersezione

PISTE ESISTENTI O IN PROGRAMMAZIONE
pista esistente
pista in fase di programmazione

MATERIALI VEGETALI DEL PROGETTO DI COMPENSAZIONE RELATIVI AI PROGETTI LOCALI
C-I filare singolo arboreo
C-II filare singolo arboreo di albero colonnare
C-III filare singolo arboreo di gelso
C-IV filare singolo arboreo monospecifico
C-V fascia arbustiva
C-VI fascia arbustiva lungo corso d'acqua
C-VII fascia arbustiva ridotta
C-VIII fascia arboreo-arbustiva
C-IX fascia arboreo-arbustiva lungo corso d'acqua
C-X fascia arboreo-arbustiva ridotta
C-XI bosco
C-XII fascia boscata
C-XIII riqualificazione bosco
C-XIV prato ecologico
C-XV prato
C-XVI prato fruttivo
C-XVII filare singolo arboreo di albero da riqualificare

ALTRI MATERIALI DEL PROGETTO DI COMPENSAZIONE RELATIVI AI PROGETTI LOCALI
guardrail - At10
barriera di sicurezza - At1
muro di contenimento
aree di sosta / aree di cantiere

MATERIALI DEL PROGETTO DI COMPENSAZIONE RELATIVI ALLA GREENWAY
intervento progetto greenway

PROGETTO DI MITIGAZIONE
intervento progetto di mitigazione

RIFERIMENTI AGLI ELABORATI TIPOLOGICI
Geometria del tracciato
Ga tracciato su strada tipo vicinale esistente <2.5m
Gb tracciato su strada tipo vicinale esistente > 2.5m
Gc tracciato nuova pista
Gd tracciato nuova pista in affiancamento a strada esistente
Ge tracciato percorso promiscuo
Gf tracciato su pista ciclabile esistente
Gg tracciato in sede propria su strada esistente
Gh tracciato in sede propria in affiancamento a strada esistente > 9m
Gi tracciato su strada tipo vicinale esistente

Pavimentazione
Pc1 pavimentazione in "calcestruzzo", pista nuova
Pc2 pavimentazione in "calcestruzzo", pista su vicinale
Pb1 pavimentazione in "binder", pista nuova
Pb2 pavimentazione in "binder", pista su vicinale
Pi1 pavimentazione in "terra bianca", pista nuova
Pi2 pavimentazione in "terra bianca", pista su vicinale
Pb1 pavimentazione in "binder", pista nuova lungo corso d'acqua
Pb2 pavimentazione in "binder", pista su vicinale lungo corso d'acqua
Pi1 pavimentazione in calcestruzzo graffiato, pista nuova
Pi2 pavimentazione in calcestruzzo graffiato, pista su vicinale

Sezioni costruttive
C1 sezione a piano campagna
C2 sezione in trincea
C3 sezione in rilevato
C4 sezione a mezza costa
C5 sezione mezza costa - muro di contropia
C6 sezione mezza costa - muro di sostegno a valle
C7 sezione mezza costa - palificata "viva" di sostegno
C8 sezione rilevato drenante

Nodi a raso
A1 a A8 attraversamento a raso
I1 a I11 intersezione a raso
S1-S2 snodi



RIFERIMENTI AGLI ELABORATI ARCHITETTONICI
Nodi a livelli sfalsati:
PONTE 00 ponte n. 00
SOV-S-00 sovrappasso stradale n. 00
SOV-A-00 sovrappasso autostradale n. 00
SOV-F-00 sovrappasso ferroviario n. 00
SOT-S-00 sottopasso stradale n. 00
SOT-A-00 sottopasso autostradale n. 00
SOT-F-00 sottopasso Ferroviario n. 00

LINEE DI SEZIONE E PROFILI
linea di sezione trasversale (St)
linea di sezione territoriale (Stt)
profilo ciclabile (P)

ELEMENTI DI SFONDO
copertura forestale
bacini idrico

CONFINI
confine comunale
confine provinciale

VIABILITA'
Autostrada Pedemontana Lombarda

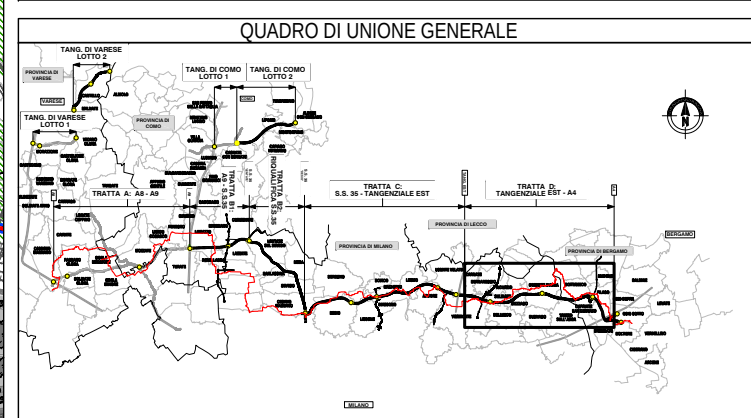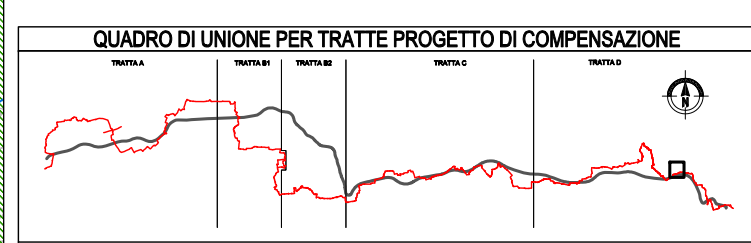

COLLEGAMENTO AUTOSTRADALE

DALMINE-COMO-VARESE-VALICO DEL GAGGIOLO E OPERE AD ESSO CONNESSE

CODICE CLUP: P1180000027007

PROGETTO DEFINITIVO

GENERALE DI PROGETTO

OPERE E MISURE DI COMPENSAZIONE DELL'IMPATTO TERRITORIALE E SOCIALE

PROGETTI LOCALI - TRATTA D

PLANIMETRIA E SEZIONE TERRITORIALE DI PROGETTO N.37 -TAV.1

IDENTIFICAZIONE ELABORATO

ANNO	PROGETTO	REVISIONE	DATA
D	AP	DD	P37
C	000	000	TV
001	001	001	A

PROGETTAZIONE

DATA	REVISIONE	ELABORAZIONE PROGETTUALE
Feb. 2009	EMISSIONE	A

CONCEDENTE

CONCESSIONARIO

VERIFICA E VALIDAZIONE