

LEGENDA - Progetti Locali

PISTE E PERCORSI CICLOPEDONALI DI PROGETTO

- percorso su strada di tipo vicinale
- percorso su viabilità ordinaria
- pista nuova
- pista in sede propria in affiancamento alla viabilità ordinaria
- pista in corrispondenza di nodi a livelli sfalsati attraversamento / intersezione

PISTE ESISTENTI O IN PROGRAMMAZIONE

- pista esistente
- pista in fase di programmazione

MATERIALI VEGETALI DEL PROGETTO DI COMPENSAZIONE RELATIVI AI PROGETTI LOCALI

- C-I filare singolo arboreo
- C-II filare singolo arboreo di albero colonnare
- C-III filare singolo arboreo di gelso
- C-IV filare singolo arboreo monospecifico
- C-V fascia arbustiva
- C-VI fascia arbustiva lungo corso d'acqua
- C-VII fascia arbustiva ridotta
- C-VIII fascia arboreo-arbustiva
- C-IX fascia arboreo-arbustiva lungo corso d'acqua
- C-X fascia arboreo-arbustiva ridotta
- C-XI bosco
- C-XII fascia boscata
- C-XIII riqualificazione bosco
- C-XIV prato ecologico
- C-XV prato
- C-XVI prato fruttivo
- C-XVII filare singolo arboreo di albero da riqualificare

ALTRI MATERIALI DEL PROGETTO DI COMPENSAZIONE RELATIVI AI PROGETTI LOCALI

- guardrail - A10
- barriera di sicurezza - A1
- muro di contenimento
- aree di sosta / aree di cantiere

MATERIALI DEL PROGETTO DI COMPENSAZIONE RELATIVI ALLA GREENWAY

- intervento progetto greenway

PROGETTO DI MITIGAZIONE

- intervento progetto di mitigazione

RIFERIMENTI AGLI ELABORATI TIPOLOGICI
Geometria del tracciato

- Ga tracciato su strada tipo vicinale esistente < 2.5m
- Gb tracciato su strada tipo vicinale esistente > 2.5m
- Gc tracciato nuova pista
- Gd tracciato nuova pista in affiancamento a strada esistente
- Ge tracciato percorso promiscuo
- Gf tracciato su pista ciclabile esistente
- Gg tracciato in sede propria su strada esistente
- Gh tracciato in sede propria in affiancamento a strada esistente > 9m
- Gi tracciato su strada tipo vicinale esistente

Pavimentazione

- Pc1 pavimentazione in "calcestruzzo", pista nuova
- Pc2 pavimentazione in "calcestruzzo", pista su vicinale
- Pb1 pavimentazione in "binder", pista nuova
- Pb2 pavimentazione in "binder", pista su vicinale
- Pa1 pavimentazione in "terra bianca", pista nuova
- Pa2 pavimentazione in "terra bianca", pista su vicinale
- Pf1 pavimentazione in "binder", pista nuovo lungo corso d'acqua
- Pf2 pavimentazione in "binder", pista su vicinale lungo corso d'acqua
- Pg1 pavimentazione in calcestruzzo graffiato, pista nuova
- Pg2 pavimentazione in calcestruzzo graffiato, pista su vicinale

Sezioni costruttive

- C1 sezione a piano campagna
- C2 sezione in trincea
- C3 sezione in rilevato
- C4 sezione a mezza costa
- C5 sezione mezza costa - muro di contropia
- C6 sezione mezza costa - muro di sostegno a valle
- C7 sezione mezza costa - palificata "viva" di sostegno
- C8 sezione rilevato discante

Nodi a raso

- A1 a A8 attraversamento a raso
- I1 a I11 intersezione a raso
- S1-S2 snodi

RIFERIMENTI AGLI ELABORATI ARCHITETTONICI
Nodi a livelli sfalsati:

- PONTE 00 ponte n.00
- SOV-S-00 sovrappasso stradale n.00
- SOV-A-00 sovrappasso autostradale n.00
- SOV-F-00 sovrappasso ferroviario n.00
- SOT-S-00 sottopasso stradale n.00
- SOT-A-00 sottopasso autostradale n.00
- SOT-F-00 sottopasso ferroviario n.00

LINEE DI SEZIONE E PROFILI

- linea di sezione trasversale (St)
- linea di sezione territoriale (Str)
- profilo ciclabile (P)

ELEMENTI DI SFONDO


- copertura forestale
- bacini idrico

CONFINI

- confine comunale
- confine provinciale

VIABILITA'

- Autostrada Pedemontana Lombarda

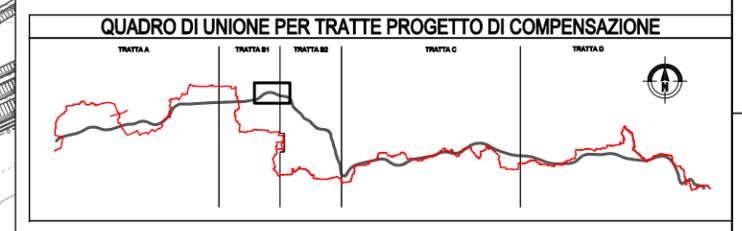

COLLEGAMENTO AUTOSTRADALE
DALMINE-COMO-VARESE-VALICO DEL GAGGIOLO E OPERE AD ESSO CONNESSE

PROGETTO DEFINITIVO
GENERALE DI PROGETTO
OPERE E MISURE DI COMPENSAZIONE DELL'IMPATTO TERRITORIALE E SOCIALE
PROGETTI LOCALI - TRATTA B1
PLANIMETRIA E SEZIONE TERRITORIALE DI PROGETTO N.12-TAV.2

CONSORZIO ITALIANO PER LE INFRASTRUTTURE LOMBARDE
RESPONSABILE DELL'INTERAZIONE TRA LE PRESTAZIONI SPECIALISTICHE:
Dot. Ing. Massimo Roccaforte

INDICAZIONE	ELABORATO	PROGETTAZIONE
LINEE PROGETTUALI	PROGETTO DEFINITIVO	PROGETTO DEFINITIVO
AMBITO	PROGETTO DEFINITIVO	PROGETTO DEFINITIVO
PARTE DI OPERA	PROGETTO DEFINITIVO	PROGETTO DEFINITIVO
PROIEZIONE	PROGETTO DEFINITIVO	PROGETTO DEFINITIVO
REVISIONE	PROGETTO DEFINITIVO	PROGETTO DEFINITIVO
REVISIONE ESTERNA	PROGETTO DEFINITIVO	PROGETTO DEFINITIVO

CONCEDENTE: CONCESSIONE AUTOSTRADALI LOMBARDE

CONCESSIONARIO: CONSORZIO ITALIANO PER LE INFRASTRUTTURE LOMBARDE

VERIFICA E VALIDAZIONE: ITALSCOTEC S.p.A., BOCCOTTO S.p.A., CONTESCO S.p.A.

DATA: 12/2009

SCALA: 1:2000

REVISIONE: EMISSIONE A

ELABORAZIONE PROGETTUALE: [Firma]

PROGETTISTI: [Firma]

VERIFICHE TECNICHE: [Firma]

Il presente documento non potrà essere copiato, riprodotto o altrimenti pubblicato in tutto o in parte senza il consenso scritto di Autostrade Pedemontane Lombarde S.p.A. Ogni utilizzo non autorizzato sarà perseguito a norma di legge. This document may not be copied, reproduced or published either in part or entirely without the written permission of Autostrade Pedemontane Lombarde S.p.A. Unauthorized use will be prosecuted by law.